

Insediamenti storici: Destra Cismon

						-
HID	112	edil	17	12	n	611
UII	1 La	cui	112	ıu	11.	UU

Comprensorio:	C. 2 - di Primiero	Foglio di mappa:	n. 18
Comune amministrativo:	Mezzano	Particella ed.:	n. 568/2
Comune catastale:	Mezzano	Data rilievo:	luglio 1996
Località/indirizzo:	Collalti	Rilevatore:	F.G.

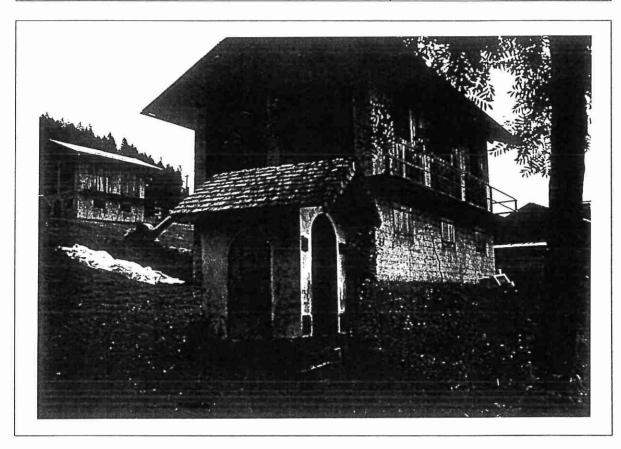

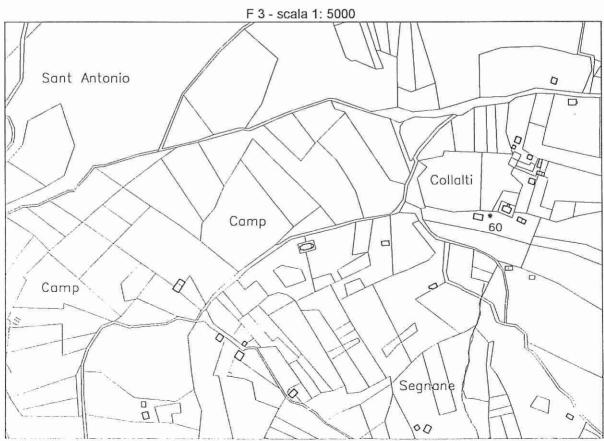


1	Epoca di costruzione:		anteriore al 1860 8	1
			tra il 1860 ed il 1939 6	0
			posteriore al 1939 4	
2	Tipologia funzionale:	adifiais seeden to		
	ripologia fullzionale:	edificio residenziale	stalla e fienile	
	1	edificio residenziale-rurale	baita	
		edificio produttivo	struttura accessoria	
	1	edificio speciale	-11	
		manufatto documento significativo d	ella storia e cultura locale	0
3	Destinazione d'uso trac	dizionale:	conservata	
			modificata parzialmente	
			modificata totalmente	
			non individuabile	
4	Tipologia architettonica	a storica:	alta definizione 8	
			media definizione 6	
			bassa definizione 4	
		₹	nessuna definizione 0	
5	Dormonous dei			
3	Permanenza dei caratte	ri formali tradizionali:	2 1	0
			volumetrici	
			costruttivi	
			complementari	
			decorativi	
6	Degrado:		nullo	0
			medio	
			elevato	
7	Grado di utilizzo:		utilizzato	
			sottoutilizzato	
			stato di abbandono	
8	Coori di continue			
o	Spazi di pertinenza:		alta qualità	
			media qualità	
			bassa qualità	
9	Vincoli legislativi:		nessuno	
10	Categoria d'intervento n	revista dal piano precedente:		\exists
200				
11	Note e specificazioni va	rie: capitello.		
į.				
		PROGETTO		
12	Categoria di intervento p	prevista:	restauro	\neg
13			Tostadio	
13	Prescrizioni particolari:			
	×			
e e F				\Box
14	Interventi specifici amme	essi:		
Ĺ				
15 [Categoria di intervento p	revista per gli spazi di pertinenza:		7


Insediamenti storici: Destra Cismon U

		100	10	0.0	• •		* =	100	00	
U	\mathbf{n}		a (: a	и	IZ	Iа	n	. 93	

Comprensorio:	C. 2 - di Primiero	Foglio di mappa:	n. 21
Comune amministrativo:	Mezzano	Particella fond.:	n. 920
Comune catastale:	Mezzano	Data rilievo:	giugno 1995
Località/indirizzo:	via S. Fosca	Rilevatore:	F.G.

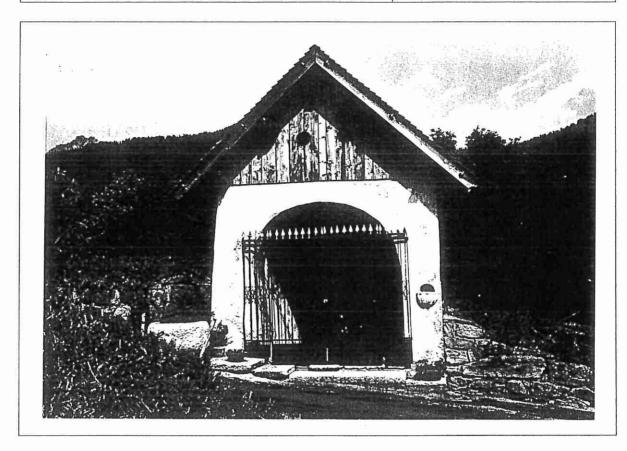


F 6 - scala 1: 5000

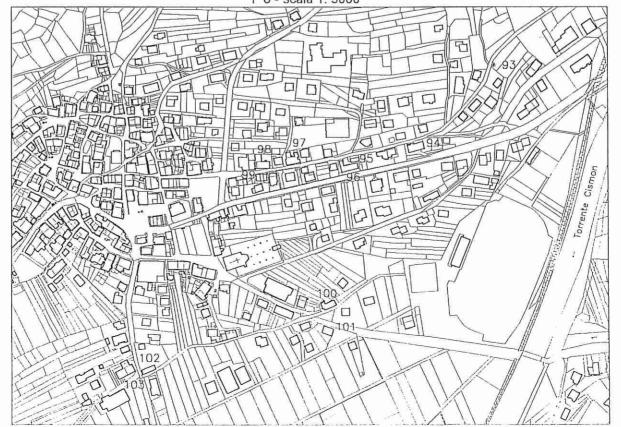

1	Epoca di costruzione:		anteriore al 1860 8 tra il 1860 ed il 1939 6 posteriore al 1939 4
2	Tipologia funzionale:	edificio residenziale edificio residenziale-rurale edificio produttivo edificio speciale manufatto documento significativo del	stalla e fienile baita struttura accessoria
3	Destinazione d'uso trac	lizionale:	conservata modificata parzialmente modificata totalmente non individuabile
4	Tipologia architettonica	a storica:	alta definizione 8 media definizione 6 bassa definizione 4 nessuna definizione 0
5	Permanenza dei caratte	ri formali tradizionali:	volumetrici 2 1 0 volumetrici
6	Degrado:		nullo • medio elevato
7	Grado di utilizzo:		utilizzato sottoutilizzato stato di abbandono
8	Spazi di pertinenza:		alta qualità media qualità bassa qualità
9	Vincoli legislativi:		nessuno
10	Categoria d'intervento p	prevista dal piano precedente:	
11	Note e specificazioni va		rte interna.
		PROGETTO	
12 [Categoria di intervento	prevista:	restauro
13	Prescrizioni particolari:		
14	Interventi specifici amm	essi:	
15 [Categoria di intervento	prevista per gli spazi di pertinenza:	

Insediamenti st	Unità edilizia n. 94		
Comprensorio:	C. 2 - di Primiero	Foglio di mappa:	n. 20
Comune amministrativo:	Mezzano	Particella ed.:	n. 1017
Comune catastale:	Mezzano	Data rilievo:	ottobre 1996
Località/indirizzo:	via S. Fosca	Rilevatore:	F.G.




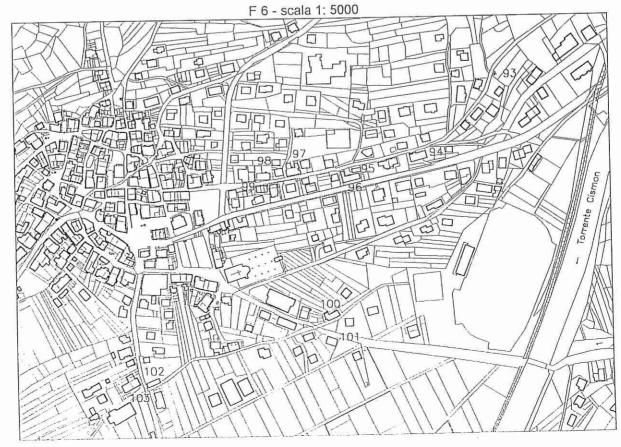


1	Epoca di costruzione:		anteriore al 1860 8 tra il 1860 ed il 1939 6
2	Tipologia funzionale:	edificio residenziale edificio residenziale-rurale edificio produttivo edificio speciale manufatto documento significativ	posteriore al 1939 4 stalla e fienile baita struttura accessoria o della storia e cultura locale
3	Destinazione d'uso trac		conservata modificata parzialmente modificata totalmente non individuabile
4	Tipologia architettonica		alta definizione 8 media definizione 6 bassa definizione 4 nessuna definizione 0
5	Permanenza dei caratte	ri formali tradizionali:	volumetrici costruttivi complementari decorativi
6	Degrado:		nullo elevato
7	Grado di utilizzo:		utilizzato sottoutilizzato stato di abbandono
8	Spazi di pertinenza:		alta qualità media qualità bassa qualità
9	Vincoli legislativi:		nessuno
10	Categoria d'intervento p	revista dal piano precedente:	
11	Note e specificazioni va		
		PROGETTO	
12	Categoria di intervento p	orevista:	ristrutturazione
13	Prescrizioni particolari:	gli interventi dovranno pre esterni in sasso a vista.	evedere la conservazione dei muri
14	Interventi specifici amme	essi:	
15 [Categoria di intervento p	prevista per gli spazi di pertinenz	7a.

Insediamenti storici: Destra Cismon Unità edilizia n. 95

Comprensorio:	C. 2 - di Primiero	Foglio di mappa	n. 37
Comune amministrativo:	Mezzano	Particella ed.:	n. 1022
Comune catastale:	Mezzano	Data rilievo:	ottobre 1996
Località/indirizzo:	via S. Fosca	Rilevatore:	F.G.

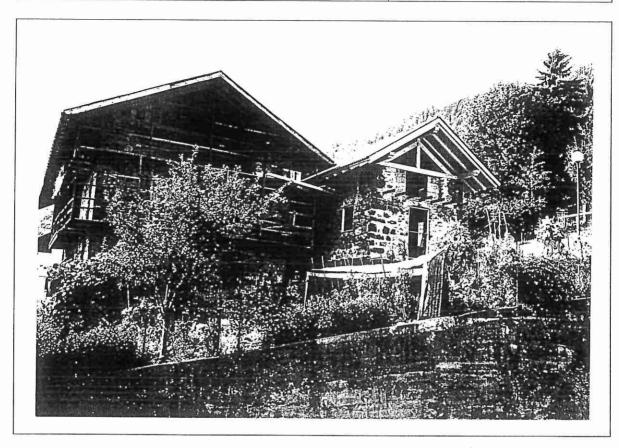


F 6 - scala 1: 5000

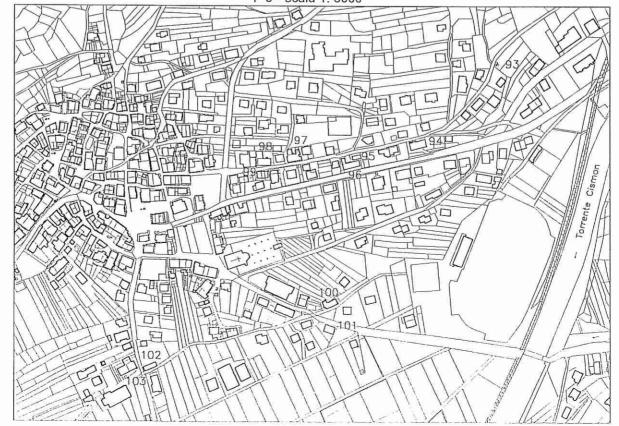

1	Epoca di costruzione:			anteriore al 1860 tra il 1860 ed il 1939 posteriore al 1939	8 6 4	•
2	Tipologia funzionale:	edificio residenziale edificio residenziale-rurale edificio produttivo edificio speciale manufatto documento significativ	o della	stalla e fienile baita struttura accessoria		
			o della	a storia e cultura locale		
3	Destinazione d'uso trac	lizionale:		conservata modificata parzialmente modificata totalmente non individuabile		•
4	Tipologia architettonica	a storica:		alta definizione media definizione bassa definizione nessuna definizione	8 6 4 0	•
5	Permanenza dei caratte	ri formali tradizionali:		volumetrici costruttivi complementari decorativi	1	0
6	Degrado:			nullo medio elevato		•
7	Grado di utilizzo:			utilizzato sottoutilizzato stato di abbandono		•
8	Spazi di pertinenza:			alta qualità media qualità bassa qualità		
9	Vincoli legislativi:			nessuno		
0	Categoria d'intervento	prevista dal piano precedente:				
11	Note e specificazioni va					
		PROGETTO				
12	Categoria di intervento	prevista:		ristrutturazione		
13	Prescrizioni particolari:	gli interventi dovranno p esterni in sasso a vista.	reved	lere la conservazione de	m	uri
14	Interventi specifici amn	nessi:				
15	Categoria di intervento	prevista per gli spazi di pertine	nza:			

Insediamenti storici: Destra Cismon		Unità edi	lizia n. 96
Comprensorio:	C. 2 - di Primiero	Foglio di mappa:	n. 37
Comune amministrativo:	Mezzano	Particella ed.:	n. 861/1
Comune catastale:	Mezzano	Data rilievo:	ottobre 1996
Località/indirizzo:	via Roma	Rilevatore:	F.G.




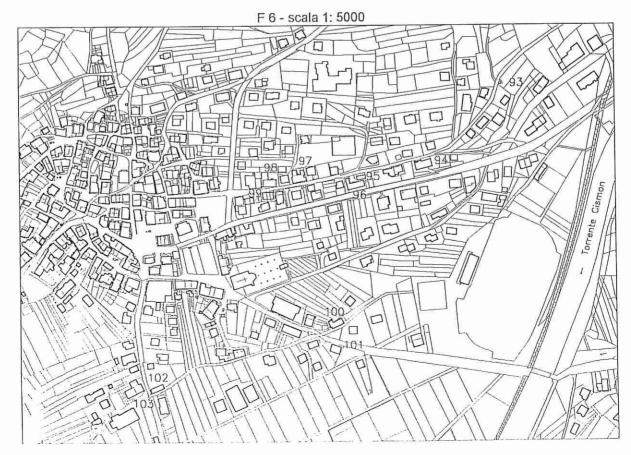

1	Epoca di costruzione:		anteriore al 1860 8 tra il 1860 ed il 1939 6 posteriore al 1939 4
2	Tipologia funzionale:	edificio residenziale edificio residenziale-rurale edificio produttivo edificio speciale manufatto documento significativo de	stalla e fienile baita struttura accessoria
3	Destinazione d'uso trac	lizionale:	conservata modificata parzialmente modificata totalmente non individuabile
4	Tipologia architettonica	a storica:	alta definizione 8 media definizione 6 bassa definizione 4 nessuna definizione 0
5	Permanenza dei caratte	ri formali tradizionali:	volumetrici 2 1 0 volumetrici 0 0 0 0 0 0 0 0 0 0 0 0 0 0 0 0 0 0
6	Degrado:		nullo elevato
7	Grado di utilizzo:		utilizzato sottoutilizzato stato di abbandono
8	Spazi di pertinenza:		alta qualità media qualità bassa qualità
9	Vincoli legislativi:		nessuno
0	Categoria d'intervento p	prevista dal piano precedente:	
1	Note e specificazioni va	rie:	
		PROGETTO	
2	Categoria di intervento	prevista:	ristrutturazione
3	Prescrizioni particolari:	gli interventi dovranno prevede esterni in sasso a vista.	dere la conservazione dei muri
4	Interventi specifici amm	nessi:	
5	Categoria di intervento	prevista per gli spazi di pertinenza:	


Insediamenti storici: Destra Cismon		Unita edilizia n. 97	
Comprensorio:	C. 2 - di Primiero	Foglio di mappa:	n. 37
Comune amministrativo:	Mezzano	Particella ed.:	n. 859
Comune catastale:	Mezzano	Data rilievo:	ottobre 1996
Località/indirizzo:	via S. Fosca	Rilevatore:	F.G.




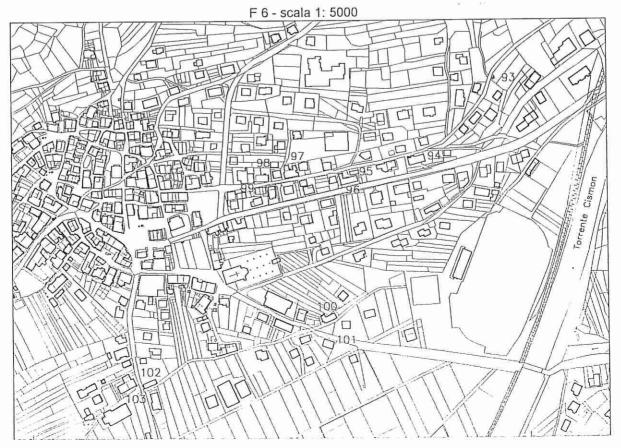

1	Epoca di costruzione:		anteriore al 1860 8 tra il 1860 ed il 1939 6 posteriore al 1939 4
2	Tipologia funzionale:	edificio residenziale edificio residenziale-rurale edificio produttivo edificio speciale	stalla e fienile baita struttura accessoria
		manufatto documento significativo del	la storia e cultura locale
3	Destinazione d'uso trad	lizionale:	conservata modificata parzialmente modificata totalmente non individuabile
4	Tipologia architettonica	a storica:	alta definizione 8 media definizione 6 bassa definizione 4 nessuna definizione 0
5	Permanenza dei caratte	ri formali tradizionali:	volumetrici costruttivi complementari decorativi 2 1 0
6	Degrado:		nullo elevato
7	Grado di utilizzo:		utilizzato sottoutilizzato stato di abbandono
8	Spazi di pertinenza:		alta qualità media qualità bassa qualità
9	Vincoli legislativi:		nessuno
0	Categoria d'intervento p	prevista dal piano precedente:	
1	Note e specificazioni va	rie:	
		PROGETTO	
2	Categoria di intervento	prevista:	ristrutturazione
3	Prescrizioni particolari:	gli interventi dovranno preved esterni in sasso a vista.	ere la conservazione dei muri
4	Interventi specifici amm	essi:	
ا 5 [Categoria di intervento	prevista per gli spazi di pertipenza:	


insediamenti storici: Destra Cismon		Unita edilizia n. 98	
Comprensorio:	C. 2 - di Primiero	Foglio di mappa:	n. 37
Comune amministrativo:	Mezzano	Particella ed.:	n. 858
Comune catastale:	Mezzano	Data rilievo:	ottobre 1996
Località/indicizzo:	via S Fosca	Pilevatore:	FG

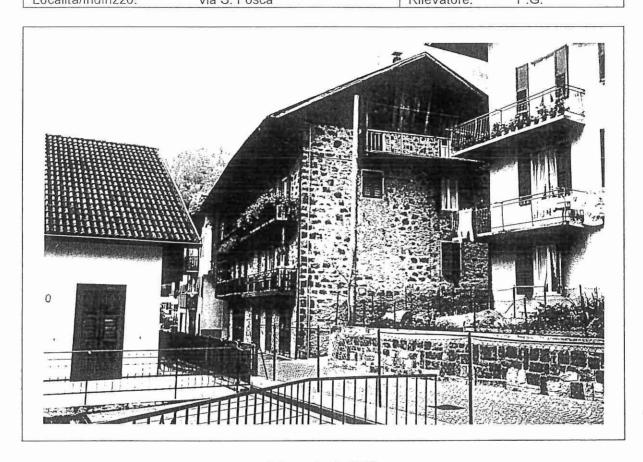


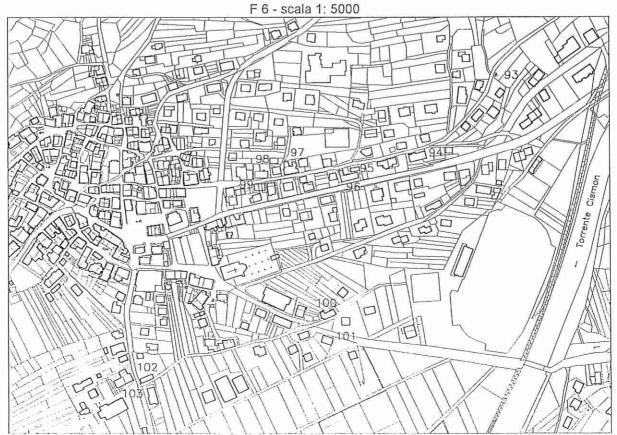

1	Epoca di costruzione:		anteriore al 1860 8 tra il 1860 ed il 1939 6 posteriore al 1939 4
2	Tipologia funzionale:	edificio residenziale edificio residenziale-rurale edificio produttivo edificio speciale manufatto documento significati	stalla e fienile baita struttura accessoria
3	Destinazione d'uso trac		conservata modificata parzialmente modificata totalmente non individuabile
4	Tipologia architettonica	a storica:	alta definizione 8 media definizione 6 bassa definizione 4 nessuna definizione 0
5	Permanenza dei caratte	ri formali tradizionali:	volumetrici costruttivi complementari decorativi
6	Degrado:		nullo • medio elevato
7	Grado di utilizzo:		utilizzato sottoutilizzato stato di abbandono
8	Spazi di pertinenza:		alta qualità media qualità bassa qualità
9 [Vincoli legislativi:		nessuno
10	Categoria d'intervento p	prevista dal piano precedente:	
11 [Note e specificazioni va		
		PROGETTO	
12 [Categoria di intervento	prevista:	ristrutturazione
13	Prescrizioni particolari:	gli interventi dovranno j esterni in sasso a vista.	orevedere la conservazione dei muri
14	Interventi specifici amm	in scala 1:1000 relati	ovest, meglio individuato sulla tavola va al centro storico, può essere giungere il livello del tetto confinante
15	Categoria di intervento	prevista per ali spazi di pertine	m73.

Insediamenti storici: Destra Cismon		Unità edilizia n. 99	
Comprensorio:	C. 2 - di Primiero	Foglio di mappa:	n. 37
Comune amministrativo:	Mezzano	Particella ed.:	n. 512-513-514
Comune catastale:	Mezzano	Data rilievo:	giugno 1995
Località/indirizzo:	via S. Fosca	Rilevatore:	F.G.

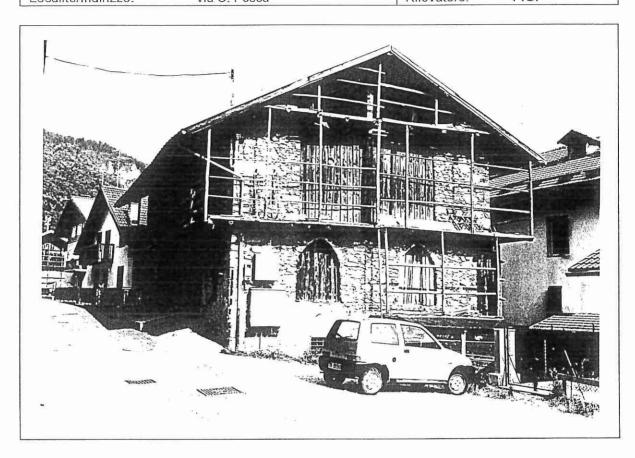


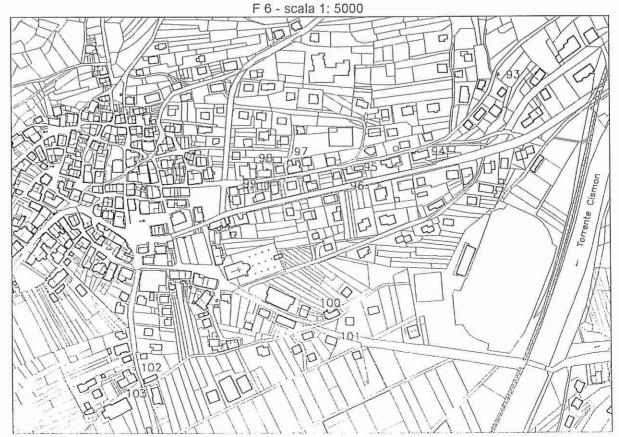

1	Epoca di costruzione:		anteriore al 1860 8 tra il 1860 ed il 1939 6 posteriore al 1939 4
2	Tipologia funzionale:	edificio residenziale edificio residenziale-rurale edificio produttivo edificio speciale	stalla e fienile baita struttura accessoria
		manufatto documento significativo de	la storia e cultura locale
3	Destinazione d'uso trac	dizionale:	conservata modificata parzialmente modificata totalmente non individuabile
4	Tipologia architettonica	a storica:	alta definizione 8 media definizione 6 bassa definizione 4 nessuna definizione 0
5	Permanenza dei caratte	ri formali tradizionali:	2 1 0
			volumetrici costruttivi complementari decorativi
6	Degrado:		nullo medio elevato
7	Grado di utilizzo:		utilizzato sottoutilizzato stato di abbandono
8	Spazi di pertinenza:		alta qualità media qualità bassa qualità
9	Vincoli legislativi:		nessuno
10	Categoria d'intervento	prevista dal piano precedente:	
11	Note e specificazioni va		
		PROGETTO	
12	Categoria di intervento	prevista:	risanamento conservativo
13	Prescrizioni particolari:	gli interventi dovranno preve esterni in sasso a vista.	dere la conservazione dei muri
14	Interventi specifici amn	nessi:	
15	Categoria di intervento	prevista per gli spazi di pertinenza:	

Insediamenti storici: Destra Cismon Unità edilizia n. 100

omprensorio: C. 2 - di Primiero		ero Foglio di mappa: n. 37	
Comune amministrativo:	Mezzano	Particella ed.:	n. 2
Comune catastale:	Mezzano	Data rilievo:	ottobre 1996
Località/indirizzo:	via del Pian	Rilevatore:	F.G.

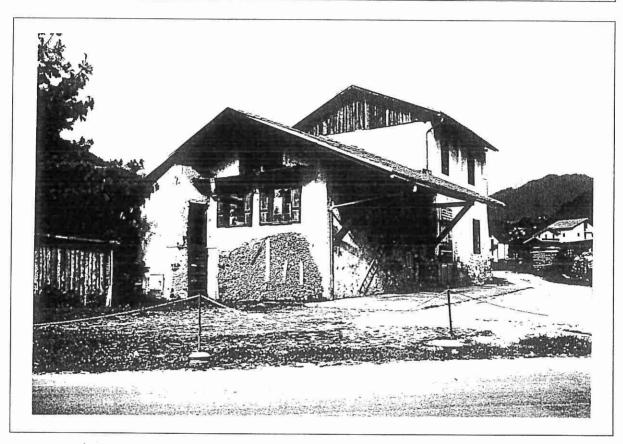

F 6 - scala 1: 5000

1	Epoca di costruzione:		anteriore al 1860 8
2	Tipologia funzionale:	edificio residenziale edificio residenziale-rurale edificio produttivo edificio speciale manufatto documento significativo d	stalla e fienile baita struttura accessoria
3	Destinazione d'uso trac		conservata modificata parzialmente modificata totalmente non individuabile
4	Tipologia architettonica	a storica:	alta definizione 8 media definizione 6 bassa definizione 4 nessuna definizione 0
5	Permanenza dei caratte	ri formali tradizionali:	volumetrici 2 1 0 volumetrici 0 0 0 0 0 0 0 0 0 0 0 0 0 0 0 0 0 0
6	Degrado:		nullo elevato
7	Grado di utilizzo:		utilizzato sottoutilizzato stato di abbandono
8	Spazi di pertinenza:		alta qualità media qualità bassa qualità
9	Vincoli legislativi:		nessuno
10	Categoria d'intervento	prevista dal piano precedente:	
11	Note e specificazioni va	arie:	
,		PROGETTO	
12	Categoria di intervento	prevista:	risanamento conservativo
13	Prescrizioni particolari	:	
14	Interventi specifici amr	messi:	
15	Categoria di intervento	prevista per oli spazi di pertinenza	٦٠

Insediamenti storici: Destra Cismon

11	1 4 2		lizia	1.000 3	104
un	IT 2	PUL	11712	n '	1111

Comprensorio:	nprensorio: C. 2 - di Primiero		Foglio di mappa: n. 20	
Comune amministrativo:	Mezzano	Particella ed.:	n. 1025	
Comune catastale:	Mezzano	Data rilievo:	ottobre 1996	
Località/indirizzo:	via del Pian	Rilevatore:	F.G.	




F 6 - scala 1: 5000


1	Epoca di costruzione:		anteriore al 1860 8 tra il 1860 ed il 1939 6 posteriore al 1939 4
2	Tipologia funzionale:	edificio residenziale edificio residenziale-rurale edificio produttivo edificio speciale	stalla e fienile baita struttura accessoria
		manufatto documento significativo del	la storia e cultura locale
3	Destinazione d'uso trac	lizionale:	conservata modificata parzialmente modificata totalmente non individuabile
4	Tipologia architettonica	a storica:	alta definizione 8 media definizione 6 bassa definizione 4 nessuna definizione 0
5	Permanenza dei caratte	ri formali tradizionali:	volumetrici costruttivi complementari decorativi 2 1 0
6	Degrado:		nullo elevato
7	Grado di utilizzo:		utilizzato sottoutilizzato stato di abbandono
8	Spazi di pertinenza:		alta qualità media qualità bassa qualità
9	Vincoli legislativi:		nessuno
0 [Categoria d'intervento r	prevista dal piano precedente:	
1	Note e specificazioni va		
25		PROGETTO	
2	Categoria di intervento	prevista:	ristrutturazione
3	Prescrizioni particolari:	gli interventi dovranno preved esterni in sasso a vista.	dere la conservazione dei muri
4	Interventi specifici amm	nessi:	
5	Categoria di intervento	prevista per gli spazi di pertinenza:	

Insediamenti storici: Destra Cismon Unità edilizia n. 102

Comprensorio:	C. 2 - di Primiero	Foglio di mappa	n: n. 37
Comune amministrativo	Mezzano	Particella ed.:	n. 516/1
Comune catastale:	Mezzano	Data rilievo:	ottobre 1996
Località/indirizzo:	via Val Noana	Rilevatore:	F.G.

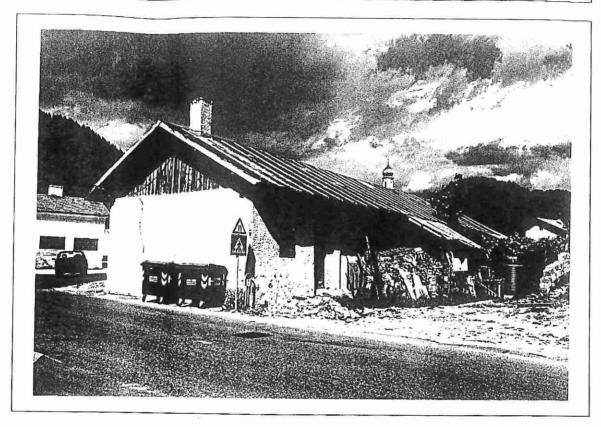


F6 - scala 1:1000

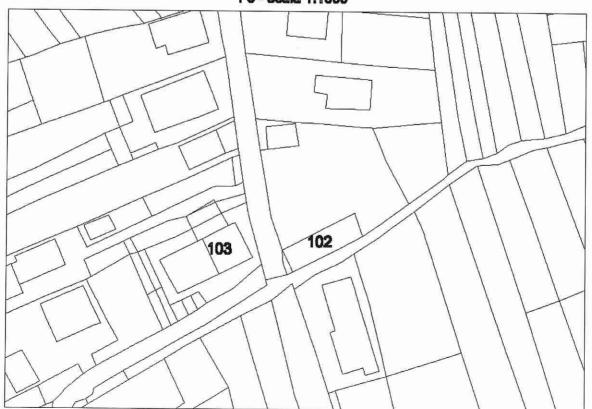

1	Epoca di costruzione:			anteriore al 1860		8	0
		_		tra il 1860 ed il 193	9	6	
		-		posteriore al 1939		4	
							_
2	Tipologia funzionale:	edificio residenziale		stalla e fienile			
		edificio residenziale-rurale		baita			
		edificio produttivo	@	struttura accessoria	Ĭ		_
		edificio speciale manufatto documento significa	tivo doll	la clasia a aultura las	ml m		
		mandratto documento signinos	auvo den	la storia e cultura loc	aie	_	
3	Destinazione d'uso tra	dizionale:		conservata			
				modificata parzialn		9	0
				modificata totalmer	nte		
				non individuabile			
d	Tipologia architettonic	a storica:		alta definizione		8	
				media definizione		6	
				bassa definizione		4	@
		and the state of t		nessuna definizione	3	0	
5	Permanenza dei caratte	eri formali tradizionali:			2	1	0
				volumetrici	0		
				costruttivi	0		
		·		complementari		0	
				decorativi			
6	Degrado:			nullo			
				medio			0
				elevato			
7	Grado di utilizzo:			utilizzato	-	_	
	William William			sottoutilizzato			0
				stato di abbandono			
8	6 di di			-11 - 1112			
0	Spazi di pertinenza:			alta qualità			
				media qualità bassa qualità			
						_	
9	Vincoli legislativi:			nessuno			
10	Categoria d'intervento	prevista dal piano precedente	:				
11	Note e specificazioni va	arie: segheria in disuso					
						-	
		PROGETTO					
12	Categoria di intervento	prevista:		ristrutturazione			
13	Prescrizioni particolari:			*			
		Name of the Association of the A	_				
14	Interventi specifici amn	nessi:					
	Possibilità di inserimento	di un porticato sul fronte principa					
	di larghezza pari a circa 2	2,50 m e di una tettoia sul lato es	st di supe	erficie coperta pari a o	circa	45	mq.
15	Categoria di intervento	prevista per gli spazi di pertir	nenza:	13.01			
,					-		

Insediamenti storici: Destra Cismon Unità edilizia n. 103

Comprensorio:	C. 2 - di Primiero	Foglio di mappa:	n 37
Comune amministrativo:	Mezzano	Particella ed :	n. 867-838
Comune catastale:	Mezzano	Data rilievo:	ottobre 1996
Località/indirizzo:	via Val Noana	Rilevatore:	F.G.

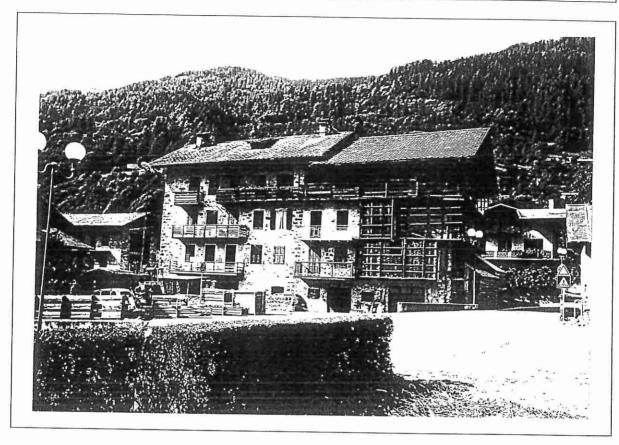


F 6 - scala 1: 5000




1	Epoca di costruzione:		anteriore al 1860 8 tra il 1860 ed il 1939 6 posteriore al 1939 4
2	ed ed ed	ificio residenziale ificio residenziale-rurale ificio produttivo ificio speciale anufatto documento significativo	struttura accessoria
3	Destinazione d'uso tradizio	onale:	conservata modificata parzialmente modificata totalmente non individuabile
4	Tipologia architettonica st	orica:	alta definizione 8 media definizione 6 bassa definizione 4 nessuna definizione 0
5	Permanenza dei caratteri fo	ormali tradizionali:	volumetrici 2 1 0 volumetrici 0 0 0 0 0 0 0 0 0 0 0 0 0 0 0 0 0 0
6	Degrado:		nullo medio elevato
7	Grado di utilizzo:		utilizzato sottoutilizzato stato di abbandono
8	Spazi di pertinenza:		alta qualità media qualità bassa qualità
9	Vincoli legislativi:		nessuno
10	Categoria d'intervento pre	vista dal piano precedente:	
11	Note e specificazioni varie	•	
		PROGETTO	
12	Categoria di intervento pre	evista:	risanamento conservativo
13	Prescrizioni particolari:	gli interventi dovranno pre esterni in sasso a vista.	evedere la conservazione dei muri
14	Interventi specifici ammes	ssi:	
15	Categoria di intervento pr	evista per gli spazi di pertinen:	za:

Insediamenti storici: Molaren Unità edilizia n. 03

Comprensorio:	C. 2 - di Primiero	Foglio di mappa:	n. 21
Comune amministrativo:	Mezzano	Particella ed.:	n. 677
Comune catastale:	Mezzano	Data rilievo:	luglio 1996
Località/indirizzo:	Stalla grande	Rilevatore:	F.G.

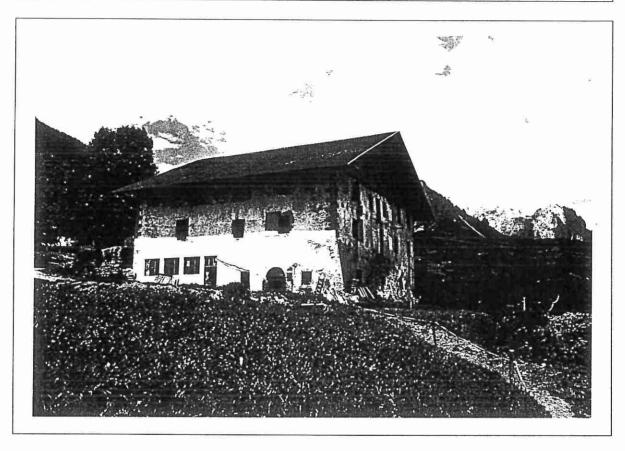

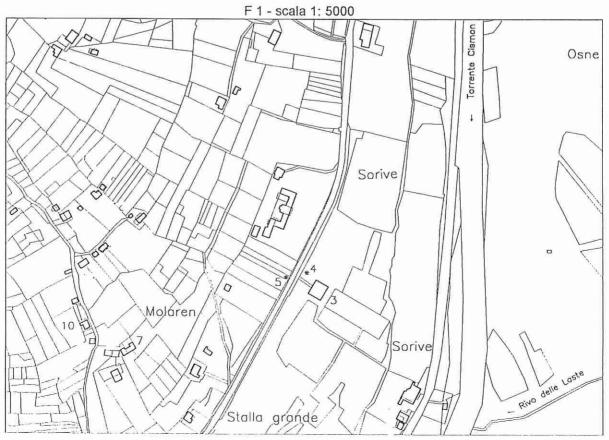


1	Epoca di costruzione:		anteriore al 1860 8 • tra il 1860 ed il 1939 6
2	Tipologia funzionale:	edificio residenziale edificio residenziale-rurale	posteriore al 1939 4 stalla e fienile
	_	edificio produttivo edificio speciale	baita struttura accessoria
	9 ± ±	manufatto documento significativo dell	a storia e cultura locale
3	Destinazione d'uso trac	lizionale:	conservata modificata parzialmente modificata totalmente non individuabile
4	Tipologia architettonica	a storica:	alta definizione 8 media definizione 6 bassa definizione 4 nessuna definizione 0
5	Permanenza dei caratte	ri formali tradizionali:	2 1 0
			volumetrici
			costruttivi e complementari
			decorativi
6	Degrado:		nullo
			medio
			elevato
7	Grado di utilizzo:		utilizzato
			sottoutilizzato
l			stato di abbandono
8	Spazi di pertinenza:		alta qualità
			media qualità bassa qualità
ر ا	W. Bline		
9 [Vincoli legislativi:		nessuno
10	Categoria d'intervento p	prevista dal piano precedente:	manufatto di interesse storico
11	Note e specificazioni va	rie: facciate con elementi decorati	vi.
		PROGETTO	
12 [Categoria di intervento	prevista:	risanamento conservativo
13	Prescrizioni particolari:	l'intervento deve prevedere demoliti e della composizione	il ripristino degli elementi originaria delle facciate.
14	Interventi specifici amm	nessi:	
15 [Categoria di intervento	prevista per gli spazi di perfinenza:	

Insediamenti storici: Molaren Unità edilizia n. 04

Comprensorio:	C. 2 - di Primiero	Foglio di mappa:	n. 21
Comune amministrativo:	Mezzano	Particella fond.:	n. 3400/1
Comune catastale:	Mezzano	Data rilievo:	luglio 1996
Località/indirizzo:	Stalla grande	Rilevatore:	F.G.



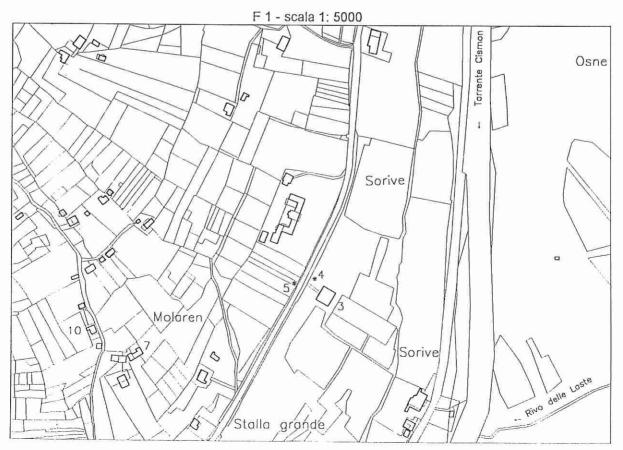



1	Epoca di costruzione:		tra il 1860 ed il 1939	8 6 4	•
2	Tipologia funzionale:	edificio residenziale edificio residenziale-rurale edificio produttivo edificio speciale manufatto documento significativo del	stalla e fienile baita struttura accessoria		•
3	Destinazione d'uso trad		conservata modificata parzialmente modificata totalmente non individuabile		
4	Tipologia architettonica	a storica:	media definizione bassa definizione	8 6 4 0	
5	Permanenza dei caratte	ri formali tradizionali:	volumetrici costruttivi complementari decorativi	1	0
6	Degrado:		nullo medio elevato		•
7	Grado di utilizzo:		utilizzato sottoutilizzato stato di abbandono		
8	Spazi di pertinenza:		alta qualità media qualità bassa qualità		
9	Vincoli legislativi:		nessuno		
10	Categoria d'intervento	prevista dal piano precedente:			
11	Note e specificazioni va	arie: fontana in pietra con pianta ot	tagonale.		
		PROGETTO			
12	Categoria di intervento	prevista:	restauro		
13	Prescrizioni particolari				
14	Interventi specifici amr	nessi:			
15	Categoria di intervento	prevista per gli spazi di pertinenza:			

Insediamenti storici: Molaren

Unità	edili	zia	n	0.5
O	o di i i	214	11.	UU

Comprensorio:	C. 2 - di Primiero	Foglio di mappa:	n 21
Comune amministrativo:	Mezzano	Particella fond	n. 3412/2
Comune catastale:	Mezzano	Data rilievo:	luglio 1996
Località/indirizzo:	Stalla grande	Rilevatore:	F.G.

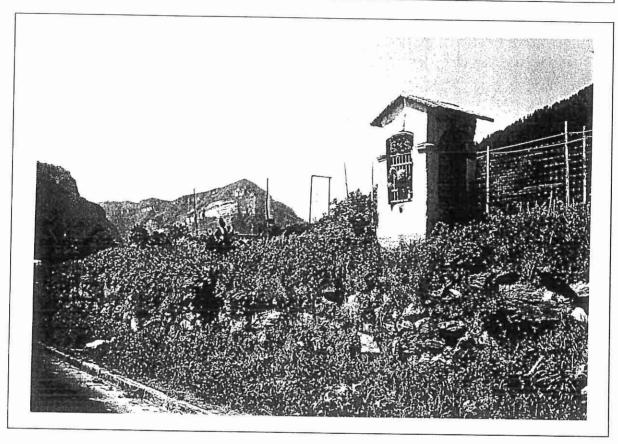

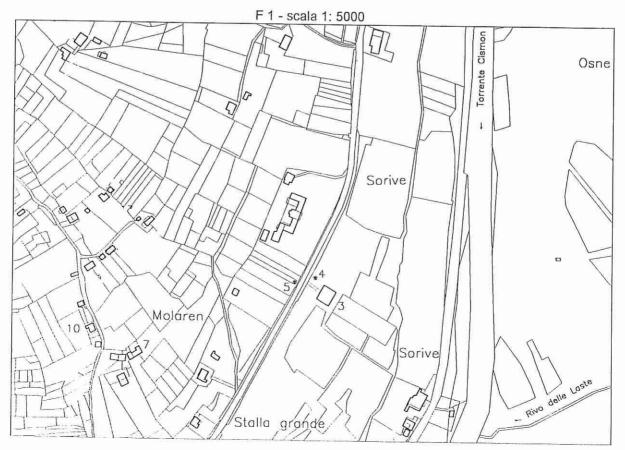

1	Epoca di costruzione:		anteriore al 1860 8 tra il 1860 ed il 1939 6 posteriore al 1939 4	•
2	Tipologia funzionale:	edificio residenziale edificio residenziale-rurale edificio produttivo edificio speciale manufatto documento significativo	stalla e fienile baita struttura accessoria della storia e cultura locale	0
3	Destinazione d'uso trac	dizionale:	conservata modificata parzialmente modificata totalmente non individuabile	
4	Tipologia architettonic	a storica:	alta definizione 8 media definizione 6 bassa definizione 4 nessuna definizione 0	
5	Permanenza dei caratte	eri formali tradizionali:	volumetrici costruttivi complementari decorativi	0
6	Degrado:		nullo medio elevato	•
7	Grado di utilizzo:		utilizzato sottoutilizzato stato di abbandono	
8	Spazi di pertinenza:		alta qualità media qualità bassa qualità	
9	Vincoli legislativi:		nessuno	
10	Categoria d'intervento	prevista dal piano precedente:		
11	Note e specificazioni v	arie: capitello		
		PROGETTO		
12	Categoria di intervento	prevista:	restauro	
13	Prescrizioni particolar	:		
14	Interventi specifici am	messi:		- 501107-0-1
15	Categoria di intervento	o prevista per gli spazi di pertinen	7a:	

Insediamenti storici: Molaren

1 1	3 Carlot						- J. February	07
	nı	T 2	α	1 1	17	12	n	11/
•		LU	CU		1 4	ıcı		UI

Comprensorio:	C. 2 - di Primiero	Foglio di mappa:	n. 21
Comune amministrativo:	Mezzano	Particella ed.:	n. 678/2-679/1
Comune catastale:	Mezzano	Data rilievo:	luglio 1996
Località/indirizzo:	Molaren	Rilevatore:	F.G.



F 1 - scala 1: 5000

Osne

Sorive


Moláren


Stalla grande

tra il 1880 ed il 1939 6 posteriore al 1939 4 2 Tipologia funzionale: edificio residenziale edificio residenziale-rurale edificio speciale manufatto documento significativo della storia e cultura locale 3 Destinazione d'uso tradizionale: Conservata modificata parzialmente modificata parzialmente modificata totalmente non individuabile 4 Tipologia architettonica storica: alta definizione bassa definizione bassa definizione dessuna definizione nessuna definizione nessuna definizione nessuna definizione nessuna definizione 5 Permanenza dei caratteri formali tradizionali: Costruttivi complementari decorativi 6 Degrado: nullo medio elevato 7 Grado di utilizzo: utilizzato sottoutilizzato sottoutilizzato sottoutilizzato sottoutilizzato sottoutilizzato sottoutilizzato sottoutilizano Prescrizioni particolari: PROGETTO 12 Categoria di intervento prevista: Interventi consifici anyonosii.	1	Epoca di costruzione:			anteriore al 1860	8	0
Tipologia funzionale: edificio residenziale edificio residenziale-rurale edificio produttivo edificio speciale manufatto documento significativo della storia e cultura locale Destinazione d'uso tradizionale: conservata modificata totalmente modificata totalmente non individuabile non individuabile non individuabile non individuabile non individuabile non individuabile nessuna definizione essuna definizione nessuna definizione devorativi nessuna definizione ness							
edificio residenziale-rurale edificio speciale struttura accessoria edificio speciale manufatto documento significativo della storia e cultura locale 3 Destinazione d'uso tradizionale: Conservata modificata parzialmente modificata totalmente non individuabile 4 Tipologia architettonica storica: alta definizione media definizione de bassa definizione de hassa definizione de la nessuna definizione dela nessuna definizione della nessuna de					posteriore al 1939	4	
edificio speciale manufatto documento significativo della storia e cultura locale Conservata modificata parzialmente modificata totalmente non individuabile Tipologia architettonica storica: alta definizione media definizione sasa definizione dessana definizione nessuna definizione volumetrici costruttivi complementari decorativi Degrado: Tipologia architettonica storica: Permanenza dei caratteri formali tradizionali: Costruttivi conplementari decorativi Grado di utilizzo: Tipologia architettonica storica: Spazi di pertinenza: Tipologia architettonica storica: Tipologia architettonica: Tipologia architettonica storica: Tipologia architettonica storica storica storica storica storica storica st	2	The state of the s					
edificio speciale manufatto documento significativo della storia e cultura locale Destinazione d'uso tradizionale: conservata modificata parzielmente modificata totalmente non individuabile Tipologia architettonica storica: alta definizione 4 media definizione 4 nessuna definizione 4 nessuna definizione 0 Permanenza dei caratteri formali tradizionali: 2 1 0 volumetrici costruttivi complementari decorativi 0 0 0 0 0 0 0 0 0 0 0 0 0 0 0 0 0 0				•	baita		
Destinazione d'uso tradizionale: Conservata modificata parzialmente modificata totalmente modificata parzialmente modificata totalmente modificata parzialmente modificata parzialmente modificata parzialmente modificata parzialmente modificata totalmente modificata parzialmente parzialmente modificata pa					struttura accessoria		
Destinazione d'uso tradizionale: conservata modificata parzialmente modificata totalmente non individuabile 4 Tipologia architettonica storica: alta definizione 8 media definizione 4 nessuna definizione 0 5 Permanenza dei caratteri formali tradizionali: 2 1 0 volumetrici costruttivi complementari decorativi 6 Degrado: nullo medio elevato 7 Grado di utilizzo: utilizzato sottoutilizzato sottoutilizzato sottoutilizzato stato dia babandono 8 Spazi di pertinenza: alta qualità bassa qualità bassa qualità bassa qualità 9 Vincoli legislativi: nessuno Categoria d'intervento prevista dal piano precedente: Note e specificazioni varie: PROGETTO 12 Categoria di intervento prevista: risanamento conservativo 13 Prescrizioni particolari:					the table of table		
modificata parzialmente modificata totalmente non individuabile 4 Tipologia architettonica storica: alta definizione 8 media definizione 4 nessuna definizione 0 5 Permanenza dei caratteri formali tradizionali: 2 1 0 volumetrici costruttivi complementari decorativi 6 Degrado: nullo medio elevato 7 Grado di utilizzo: utilizzato sottoutilizzato stato di abbandono 8 Spazi di pertinenza: alta qualità bassa qualità bassa qualità bassa qualità Dessuno 10 Categoria d'intervento prevista dal piano precedente: Note e specificazioni varie: PROGETTO 12 Categoria di intervento prevista: risanamento conservativo 13 Prescrizioni particolari:				tivo dell	a storia e cultura locale	-	Ш
Tipologia architettonica storica: alta definizione 8 media definizione 0 Permanenza dei caratteri formali tradizionali: Degrado: nullo medio elevato Grado di utilizzo: Spazi di pertinenza: Spazi di pertinenza: Spazi di pertinenza: Alta definizione 0 PROGETTO 12 Categoria di intervento prevista: risanamento conservativo Prescrizioni particolari:	3					•	
Tipologia architettonica storica: alta definizione media definizione dessa definizione nessuna definizione dessa definizione defini						te	
4 Tipologia architettonica storica: alta definizione 6 6 6 6 6 6 6 6 6							
media definizione bassa definizione nessuna definizione de de definizione nessuna definizione de de definizione de defin					non individuabile		
bassa definizione nessuna definizione 0 Fermanenza dei caratteri formali tradizionali: Volumetrici costruttivi complementari decorativi	4	Tipologia architettonic	a storica:				
nessuna definizione 0							•
Permanenza dei caratteri formali tradizionali: Volumetrici costruttivi complementari decorativi 0 1 1 1 1 1 1 1 1 1							
volumetrici costruttivi complementari decorativi 6 Degrado: 7 Grado di utilizzo: 8 Spazi di pertinenza: 9 Vincoli legislativi: 10 Categoria d'intervento prevista dal piano precedente: 11 Note e specificazioni varie: PROGETTO 12 Categoria di intervento prevista: 13 Prescrizioni particolari:					nessuna definizione	0	
costruttivi complementari decorativi Degrado: nullo medio elevato Grado di utilizzo: utilizzato sottoutilizzato sottoutilizzato stato di abbandono Spazi di pertinenza: alta qualità media qualità bassa qualità 9 Vincoli legislativi: nessuno Categoria d'intervento prevista dal piano precedente: Note e specificazioni varie: PROGETTO 12 Categoria di intervento prevista: risanamento conservativo 13 Prescrizioni particolari:	5	Permanenza dei caratte	ri formali tradizionali:			1	0
complementari decorativi Degrado: nullo medio elevato Grado di utilizzo: Utilizzato sottoutilizzato stato di abbandono Spazi di pertinenza: alta qualità media qualità bassa qualità bassa qualità 9 Vincoli legislativi: nessuno Categoria d'intervento prevista dal piano precedente: Note e specificazioni varie: PROGETTO 12 Categoria di intervento prevista: risanamento conservativo 13 Prescrizioni particolari:					The state of the s		
Degrado: nullo medio elevato 7 Grado di utilizzo: Spazi di pertinenza: By Vincoli legislativi: Categoria d'intervento prevista dal piano precedente: PROGETTO 12 Categoria di intervento prevista: Prescrizioni particolari:							
6 Degrado:							
Grado di utilizzo: Grado di utilizzo: Utilizzato sottoutilizzato stato di abbandono 8 Spazi di pertinenza: alta qualità media qualità bassa qualità 9 Vincoli legislativi: nessuno 10 Categoria d'intervento prevista dal piano precedente: 11 Note e specificazioni varie: PROGETTO 12 Categoria di intervento prevista: risanamento conservativo 13 Prescrizioni particolari:		F			decorativi	1	Ш
Grado di utilizzo: utilizzato sottoutilizzato sottoutilizzato stato di abbandono	6	Degrado:					
Grado di utilizzo: Utilizzato sottoutilizzato sottoutilizzato stato di abbandono Spazi di pertinenza: alta qualità media qualità bassa qualità 9 Vincoli legislativi: nessuno Categoria d'intervento prevista dal piano precedente: Note e specificazioni varie: PROGETTO 12 Categoria di intervento prevista: risanamento conservativo 13 Prescrizioni particolari:							•
sottoutilizzato stato di abbandono 8 Spazi di pertinenza: alta qualità media qualità bassa qualità 9 Vincoli legislativi: nessuno 10 Categoria d'intervento prevista dal piano precedente: 11 Note e specificazioni varie: PROGETTO 12 Categoria di intervento prevista: risanamento conservativo 13 Prescrizioni particolari:					elevato		
Spazi di pertinenza: alta qualità media qualità bassa qualità 9 Vincoli legislativi: nessuno Categoria d'intervento prevista dal piano precedente: Note e specificazioni varie: PROGETTO Categoria di intervento prevista: risanamento conservativo Prescrizioni particolari:	7	Grado di utilizzo:					
Spazi di pertinenza: alta qualità media qualità bassa qualità 9 Vincoli legislativi: nessuno Categoria d'intervento prevista dal piano precedente: Note e specificazioni varie: PROGETTO Categoria di intervento prevista: risanamento conservativo Prescrizioni particolari:							0
media qualità bassa qualità 9 Vincoli legislativi: nessuno 10 Categoria d'intervento prevista dal piano precedente: 11 Note e specificazioni varie: PROGETTO 12 Categoria di intervento prevista: risanamento conservativo 13 Prescrizioni particolari:					stato di abbandono		
9 Vincoli legislativi: nessuno 10 Categoria d'intervento prevista dal piano precedente: 11 Note e specificazioni varie: PROGETTO 12 Categoria di intervento prevista: risanamento conservativo 13 Prescrizioni particolari:	8	Spazi di pertinenza:			alta qualità		
9 Vincoli legislativi: nessuno 10 Categoria d'intervento prevista dal piano precedente: 11 Note e specificazioni varie: PROGETTO 12 Categoria di intervento prevista: risanamento conservativo 13 Prescrizioni particolari:					media qualità		
10 Categoria d'intervento prevista dal piano precedente: 11 Note e specificazioni varie: PROGETTO 12 Categoria di intervento prevista: risanamento conservativo 13 Prescrizioni particolari:					bassa qualità		
Note e specificazioni varie: PROGETTO 12 Categoria di intervento prevista: risanamento conservativo 13 Prescrizioni particolari:	9	Vincoli legislativi:			nessuno		
PROGETTO 12 Categoria di intervento prevista: risanamento conservativo 13 Prescrizioni particolari:	10	Categoria d'intervento	prevista dal piano precedente:				
12 Categoria di intervento prevista: risanamento conservativo 13 Prescrizioni particolari:	11	Note e specificazioni va	ırie:				
12 Categoria di intervento prevista: risanamento conservativo 13 Prescrizioni particolari:							
13 Prescrizioni particolari:			PROGETTO				
	12	Categoria di intervento	prevista:		risanamento conserva	tivo	
14 Interventi enecifici ammosci.	13	Prescrizioni particolari:		11-1			
14 Interventi enecifici ammosci:							
144 Interventiopecine allinessi;	14	Interventi specifici amm	nessi:				
		# J 77 0000000					
15 Categoria di intervento prevista per gli spazi di pertinenza:	15	Categoria di intervento	prevista per gli spazi di pertin	enza:			

Insediamenti storici: Molaren Unità edilizia n. 10

Comprensorio:	C. 2 - di Primiero	Foglio di mappa:	n. 21
Comune amministrativo:	Mezzano	Particella ed.:	n. 672/5
Comune catastale:	Mezzano	Data rilievo:	giugno 1996
Località/indirizzo:	Molaren	Rilevatore:	F.G.

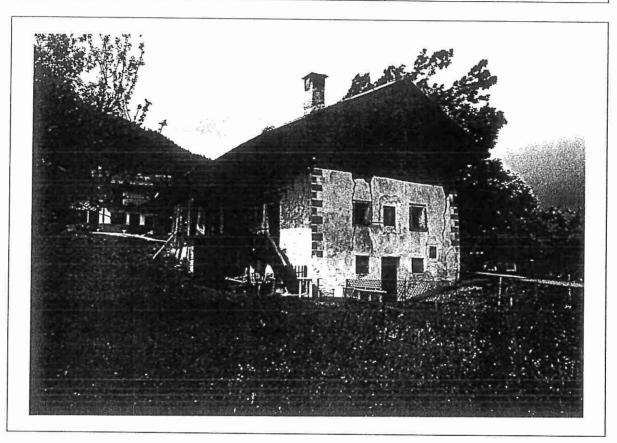

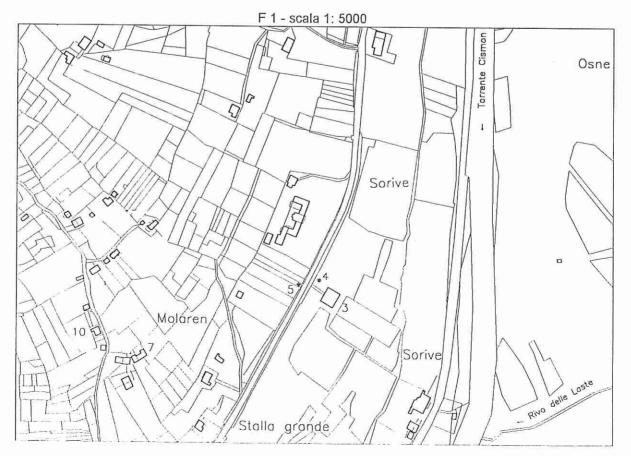

1	Epoca di costruzione:		anteriore al 1860 8 ● tra il 1860 ed il 1939 6 posteriore al 1939 4
2	Tipologia funzionale:	edificio residenziale edificio residenziale-rurale edificio produttivo edificio speciale	stalla e fienile baita struttura accessoria
3		manufatto documento significativo del	la storia e cultura locale
3	Destinazione d'uso trac	lizionale:	conservata modificata parzialmente modificata totalmente non individuabile
4	Tipologia architettonica	a storica:	alta definizione 8 media definizione 6 bassa definizione 4 nessuna definizione 0
5	Permanenza dei caratte	ri formali tradizionali:	volumetrici 2 1 0 volumetrici 0 0 0 0 0 0 0 0 0 0 0 0 0 0 0 0 0 0
6	Degrado:		nullo medio elevato
7	Grado di utilizzo:		utilizzato sottoutilizzato stato di abbandono
8	Spazi di pertinenza:		alta qualità media qualità bassa qualità
9	Vincoli legislativi:		nessuno
0 [prevista dal piano precedente:	
11	Note e specificazioni va		a facciata sud.
		PROGETTO	
12	Categoria di intervento	prevista:	risanamento conservativo
13	Prescrizioni particolari:		
14	Interventi specifici amn	nessi:	
15	Categoria di intervento	prevista per gli spazi di pertinenza:	

Insediamenti storici: Molaren

			100				
- 11	ni	rtò	edi	1 : -	112	n	25
U		La	Cui	1 1 2	_ 1 a	11.	

Comprensorio:	C. 2 - di Primiero	Foglio di mappa:	n. 19
Comune amministrativo:	Mezzano	Particella ed.:	n. 682/3
Comune catastale:	Mezzano	Data rilievo:	luglio 1996
Località/indirizzo:	Molaren	Rilevatore:	F.G.



F 2 - scala 1: 5000

Scudelle

Scudelle


Molaren


1	Epoca di costruzione:			anteriore al 1860 tra il 1860 ed il 193 posteriore al 1939	8 9 6 4	•
2	Tipologia funzionale:	edificio residenziale edificio residenziale-rurale edificio produttivo edificio speciale manufatto documento significati	•	stalla e fienile baita struttura accessoria		
		-	vo della	Storia e cultura loca	are	
3	Destinazione d'uso trac	dizionale:		conservata modificata parzialm modificata totalmen non individuabile		•
4	Tipologia architettonica	a storica:		alta definizione media definizione bassa definizione nessuna definizione	8 6 4 9	•
5	Permanenza dei caratte	ri formali tradizionali:		volumetrici costruttivi complementari decorativi	2 1	0
6	Degrado:			nullo medio elevato		•
7	Grado di utilizzo:			utilizzato sottoutilizzato stato di abbandono		•
8	Spazi di pertinenza:			alta qualità media qualità bassa qualità		
9	Vincoli legislativi:			nessuno		
10	Categoria d'intervento	prevista dal piano precedente:			****	
11	Note e specificazioni va			4-112		
		PROGETTO				
12	Categoria di intervento	prevista:	****	risanamento conser	vativo	
13	Prescrizioni particolari:					
14	Interventi specifici amm	nessi:				
15	Categoria di intervento	prevista per gli spazi di pertine	nza.			

Insediamenti storici: Molaren

2-1 2 2 2			
Ilnità	~ 4:	1:-:-	n. 30
UIIII	E ()	11712	n su

Comprensorio:	C. 2 - di Primiero	Foglio di mappa	n 19
Comune amministrativo:	Mezzano	Particella ed.:	n. 796
Comune catastale:	Mezzano	Data rilievo:	luglio 1996
Località/indirizzo:	Molaren	Rilevatore:	F.G.

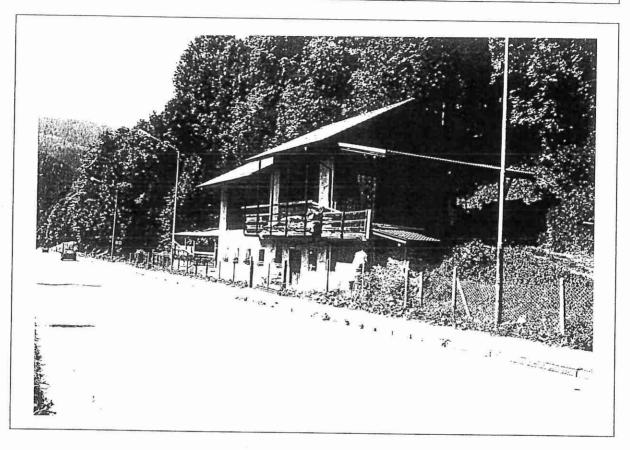

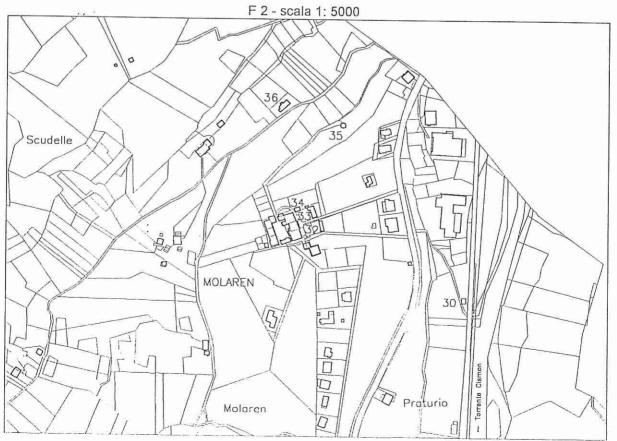

P.R.G. del Comune di Mezzano Rilevazione degli insediamenti storici: Molaren Cismon - Unità edilizia n. 30

1	Epoca di costruzione:		anteriore al 1860 8 tra il 1860 ed il 1939 6 posteriore al 1939 4	0
2	Tipologia funzionale:	edificio residenziale edificio residenziale-rurale edificio produttivo edificio speciale	stalla e fienile baita struttura accessoria	0
l		manufatto documento significativo de	ella storia e cultura locale	_
3	Destinazione d'uso trad	dizionale:	conservata modificata parzialmente modificata totalmente non individuabile	•
4	Tipologia architettonic	a storica:	alta definizione 8 media definizione 6 bassa definizione 4 nessuna definizione 0	•
5	Permanenza dei caratte	ri formali tradizionali:	volumetrici costruttivi complementari decorativi)
6	Degrado:		nullo medio elevato	•
7	Grado di utilizzo:		utilizzato sottoutilizzato stato di abbandono	•
8	Spazi di pertinenza:		alta qualità media qualità bassa qualità	
9	Vincoli legislativi:		nessuno	
10		prevista dal piano precedente:		
11	Note e specificazioni v		ntemente.	
		PROGETTO		
12	Categoria di intervento	prevista:	ristrutturazione	
13	Prescrizioni particolari	:		-12
14	Interventi specifici ami	messi:		
15	Categoria di intervento	o prevista per gli spazi di pertinenza	l:	

Insediamenti storici: Molaren Unità edilizia n. 32

Comprensorio:	C. 2 - di Primiero	Foglio di mappa: n. 19	
Comune amministrativo:	Mezzano	Particella ed.:	n. 683/3
Comune catastale:	Mezzano	Data rilievo:	luglio 1996
Località/indirizzo:	Molaren	Rilevatore:	F.G.





F 2 - scala 1: 5000 Scudelle MOLAREN Proturio Moloren

P.R.G. del Comune di Mezzano Rilevazione degli insediamenti storici: Molaren - Unità edilizia n. 32

1	Epoca di costruzione:			anteriore al 1860 tra il 1860 ed il 1939 posteriore al 1939	8 6 4
2	Tipologia funzionale:	edificio residenziale edificio residenziale-rurale edificio produttivo edificio speciale manufatto documento signific	eative dell	stalla e fienile baita struttura accessoria	
3	Destinazione d'uso trac		ativo dell	conservata modificata parzialmen modificata totalmente non individuabile	nte
4	Tipologia architettonica	a storica:		alta definizione media definizione bassa definizione nessuna definizione	8 6 4 0
5	Permanenza dei caratte	ri formali tradizionali:		volumetrici costruttivi	2 1 0
6	Degrado:			nullo medio elevato	•
7	Grado di utilizzo:			utilizzato sottoutilizzato stato di abbandono	•
8	Spazi di pertinenza:		,	alta qualità media qualità bassa qualità	
9	Vincoli legislativi:			nessuno	
10	Categoria d'intervento	prevista dal piano precedent	e:		
11	Note e specificazioni va			ulla facciata ovest.	
		PROGETTO			
12	Categoria di intervento	prevista:		risanamento conserv	ativo
13	Prescrizioni particolari	l'intervento deve superfetazioni.	prevede	ere la demolizione	delle
14	Interventi specifici amn	nessi:		v	
15	Categoria di intervento	prevista per gli spazi di pert	tinenza:		

Insediament	i storici: Molaren	Unità edi	lizia n. 33
Comprensorio:	C. 2 - di Primiero	Foglio di mappa:	n. 19
Comune amministrativo:	Mezzano	Particella ed.:	n. 683/1
Comune catastale:	Mezzano	Data rilievo:	lualio 1996

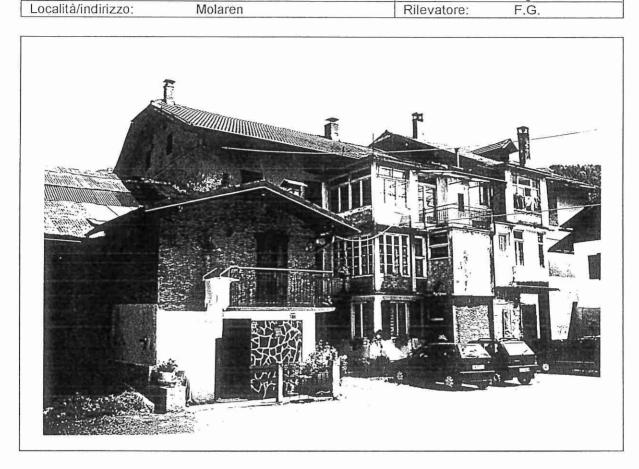


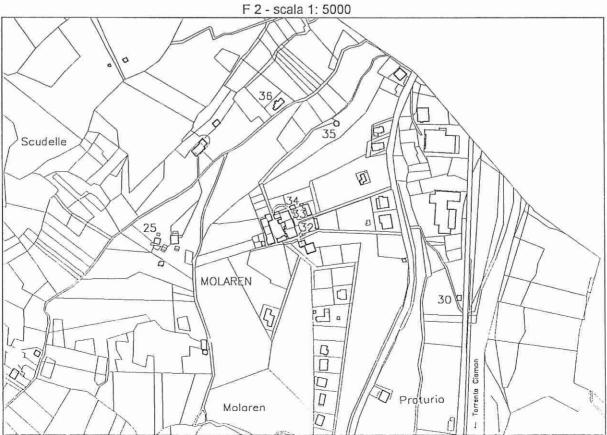


P.R.G. del Comune di Mezzano Rilevazione degli insediamenti storici: Molaren - Unità edilizia n. 33

1	Epoca di costruzione:		anteriore al 1860 8 tra il 1860 ed il 1939 6 posteriore al 1939 4
2	Tipologia funzionale:	edificio residenziale edificio residenziale-rurale edificio produttivo edificio speciale manufatto documento significativo	baita struttura accessoria
3	Destinazione d'uso trad	lizionale:	conservata modificata parzialmente modificata totalmente non individuabile
4	Tipologia architettonica	a storica:	alta definizione 8 media definizione 6 bassa definizione 4 nessuna definizione 0
5	Permanenza dei caratte	ri formali tradizionali:	volumetrici costruttivi complementari decorativi
6	Degrado:		nullo medio elevato
7	Grado di utilizzo:		utilizzato sottoutilizzato stato di abbandono
8	Spazi di pertinenza:		alta qualità media qualità bassa qualità
9	Vincoli legislativi:		nessuno
10		prevista dal piano precedente:	
11 [Note e specificazioni va		ti sulla facciata ovest.
		PROGETTO	
12 [Categoria di intervento	prevista:	risanamento conservativo
13	Prescrizioni particolari:	l'intervento deve prev superfetazioni.	edere la demolizione delle
14	Interventi specifici amm	nessi:	
15	Categoria di intervento	prevista per gli spazi di pertinenz	a·

Insediamenti storici: Molaren		Unità edilizia n. 34		
Comprensorio:	C. 2 - di Primiero	Foglio di mappa: n. 19		
Comune amministrativo:	Mezzano	Particella ed.:	n. 683/11	
Comune catastale:	Mezzano	Data rilievo:	luglio 1996	
Località/indirizzo:	Molaren	Rilevatore:	F.G.	

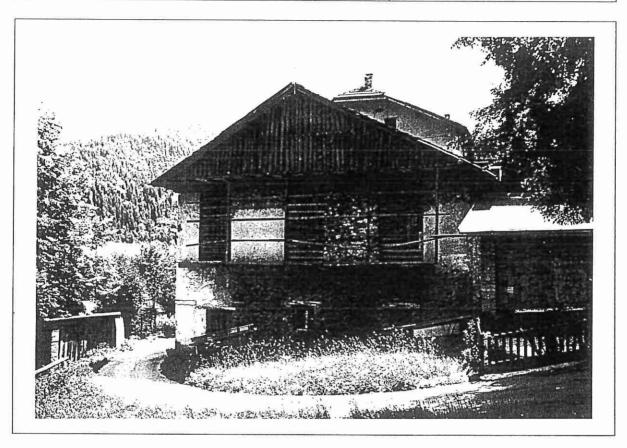

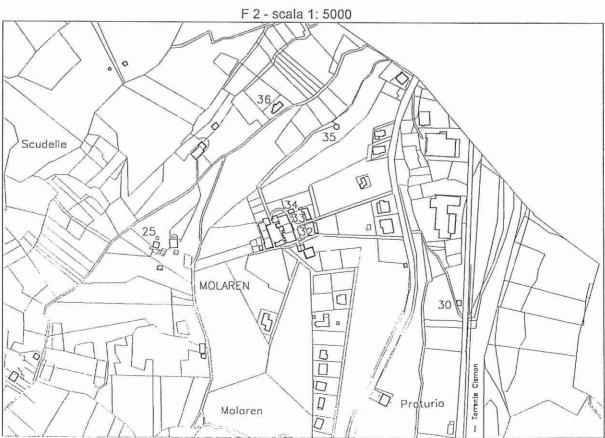

P.R.G. del Comune di Mezzano Rilevazione degli insediamenti storici: Molaren - Unità edilizia n. 34

	T		
1	Epoca di costruzione:		anteriore al 1860 8 tra il 1860 ed il 1939 6 posteriore al 1939 4
2	Tipologia funzionale:	edificio residenziale edificio residenziale-rurale edificio produttivo edificio speciale manufatto documento significativo del	stalla e fienile baita struttura accessoria la storia e cultura locale
3	Destinazione d'uso trad	dizionale:	conservata modificata parzialmente modificata totalmente non individuabile
4	Tipologia architettonica	a storica:	alta definizione 8 media definizione 6 bassa definizione 4 nessuna definizione 0
5	Permanenza dei caratte	ri formali tradizionali:	volumetrici costruttivi complementari decorativi 2 1 0
6	Degrado:		nullo medio elevato
7	Grado di utilizzo:		utilizzato sottoutilizzato stato di abbandono
8	Spazi di pertinenza:		alta qualità media qualità bassa qualità
9	Vincoli legislativi:		nessuno
10	Categoria d'intervento	prevista dal piano precedente:	
11	Note e specificazioni va	rie:	
		PROGETTO	
12	Categoria di intervento	prevista;	risanamento conservativo
13	Prescrizioni particolari:		
14	Interventi specifici amm	nessi:	
15	Categoria di intervento	prevista per gli spazi di pertinenza:	

Insediamenti storici: Molaren Unità edilizia n. 35

Comprensorio:	C. 2 - di Primiero	Foglio di mappa: n. 19	
Comune amministrativo:	Mezzano	Particella ed.:	n. 683/2
Comune catastale:	Mezzano	Data rilievo:	luglio 1996
Località/indirizzo:	Molaren	Rilevatore:	F.G.





F 2 - scala 1: 5000 Scudelle MOLAREN Molaren

P.R.G. del Comune di Mezzano Rilevazione degli insediamenti storici: Molaren - Unità edilizia n. 35

1	Epoca di costruzione:			anteriore al 1860 8 tra il 1860 ed il 1939 6	9
				posteriore al 1939 4	
2	Tipologia funzionale:	edificio residenziale edificio residenziale-rurale edificio produttivo edificio speciale	ive della	stalla e fienile baita struttura accessoria	
		manufatto documento significat	ivo della		\square
3	Destinazione d'uso trad	dizionale:		conservata modificata parzialmente modificata totalmente non individuabile	ù
4	Tipologia architettonica	a storica:		alta definizione 8 media definizione 6 bassa definizione 4 nessuna definizione 0	•
5	Permanenza dei caratte	ri formali tradizionali:		volumetrici costruttivi complementari decorativi 2 1	0
6	Degrado:			nullo medio elevato	•
7	Grado di utilizzo:			utilizzato sottoutilizzato stato di abbandono	•
8	Spazi di pertinenza:			alta qualità media qualità bassa qualità	
9	Vincoli legislativi:			nessuno	
10	Categoria d'intervento	prevista dal piano precedente:			
11	Note e specificazioni va	arie:			
		PROGETTO			
12	Categoria di intervento	prevista:		risanamento conservativo	
13	Prescrizioni particolari:				
14	Interventi specifici amn	nessi:			
15	Categoria di intervento	prevista per gli spazi di pertin	enza:		

insediamenti storici: Molaren		Unità edilizia n. 36		
Comprensorio:	C. 2 - di Primiero	Foglio di mappa	n 19	
Comune amministrativo:	Mezzano	Particella ed :	n. 662/14	
Comune catastale:	Mezzano	Data rilievo:	luglio 1996	
Località/indirizzo:	Molaren	Rilevatore:	F.G.	

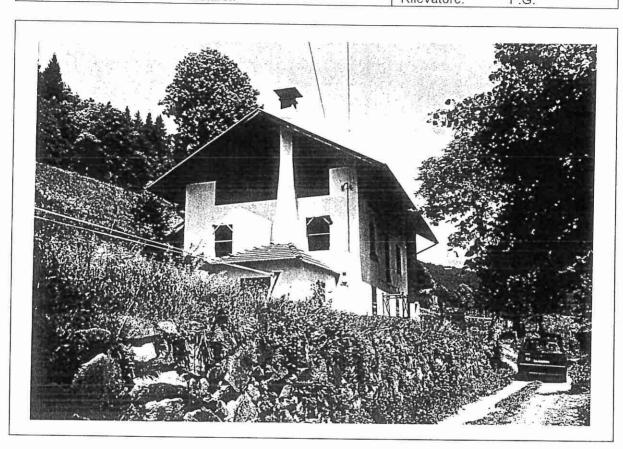

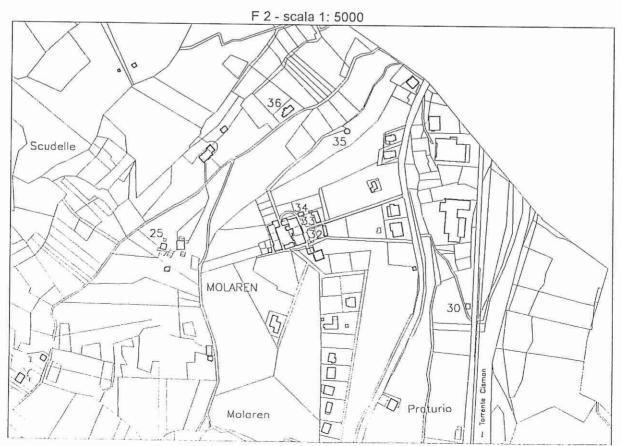



P.R.G. del Comune di Mezzano Rilevazione degli insediamenti storici: Molaren - Unità edilizia n. 36

1	Epoca di costruzione:		anteriore al 1860 8 tra il 1860 ed il 1939 6 posteriore al 1939 4	
2	Tipologia funzionale:	edificio residenziale edificio residenziale-rurale edificio produttivo edificio speciale manufatto documento significativo de	stalla e fienile baita struttura accessoria lella storia e cultura locale	
3	Destinazione d'uso trac		conservata modificata parzialmente modificata totalmente non individuabile	•
4	Tipologia architettonica	a storica:	alta definizione 8 media definizione 6 bassa definizione 4 nessuna definizione 0	•
5	Permanenza dei caratte	ri formali tradizionali:	volumetrici costruttivi complementari decorativi	
6	Degrado:		nullo medio elevato	•
7	Grado di utilizzo:		utilizzato sottoutilizzato stato di abbandono	•
8	Spazi di pertinenza:		alta qualità media qualità bassa qualità	
9	Vincoli legislativi:		nessuno	
10	Categoria d'intervento	prevista dal piano precedente:		
11	Note e specificazioni v	arie:		
		PROGETTO		
12	Categoria di intervento	prevista:	ristrutturazione	
13	Prescrizioni particolari	•		
14	Interventi specifici ami	messi:		
45	Catagoria di integrante	provieta par ali enazi di partinana	21	

Insediamenti storici: Molaren Unità edilizia n. 63

Comprensorio:	C. 2 - di Primiero	Foglio di mappa: n	19
Comune amministrativo:	Mezzano		2945
Comune catastale:	Mezzano		iglio 1996
Località/indirizzo:	Frontal		.G.

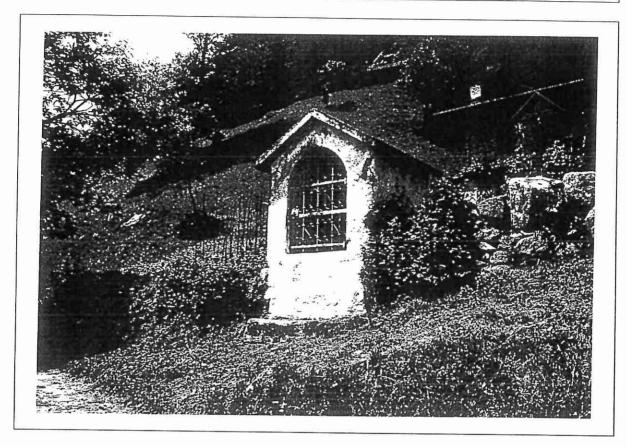

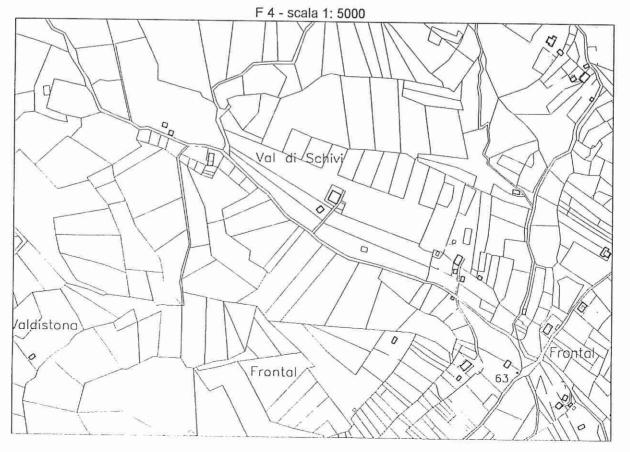


P.R.G. del Comune di Mezzano Rilevazione degli insediamenti storici: Molaren - Unità edilizia n. 63

1	Epoca di costruzione:		anteriore al 1860 8 tra il 1860 ed il 1939 6 posteriore al 1939 4
2	Tipologia funzionale:	edificio residenziale edificio residenziale-rurale edificio produttivo edificio speciale	stalla e fienile baita struttura accessoria
l		manufatto documento significativo	o della storia e cultura locale
3	Destinazione d'uso trac	dizionale:	conservata modificata parzialmente modificata totalmente non individuabile
4	Tipologia architettonic	a storica:	alta definizione 8 media definizione 6 bassa definizione 4 nessuna definizione 0
5	Permanenza dei caratte	eri formali tradizionali:	volumetrici costruttivi complementari decorativi
6	Degrado:		nullo medio elevato
7	Grado di utilizzo:		utilizzato sottoutilizzato stato di abbandono
8	Spazi di pertinenza:		alta qualità media qualità bassa qualità
9	Vincoli legislativi:		nessuno
10	Categoria d'intervento	prevista dal piano precedente:	
11	Note e specificazioni v		
		PROGETTO	
12	Categoria di intervento	prevista:	restauro
13	Prescrizioni particolar	i:	
14	Interventi specifici am	messi:	
15	Categoria di intervent	o prevista per gli spazi di pertine	nza:

_

	1745.4	green title		100 mm
Unità	adi	lizia	100	OF
Ullita	cui	IIZIa	11.	UΟ

Comprensorio:	C. 2 - di Primiero	Foglio di mappa: n. 2	22
Comune amministrativo:	Mezzano	Particella fond.: n. 3	
Comune catastale:	Mezzano	The second secon	ggio 1996
Località/indirizzo:	Caltene	Rilevatore: F.G	

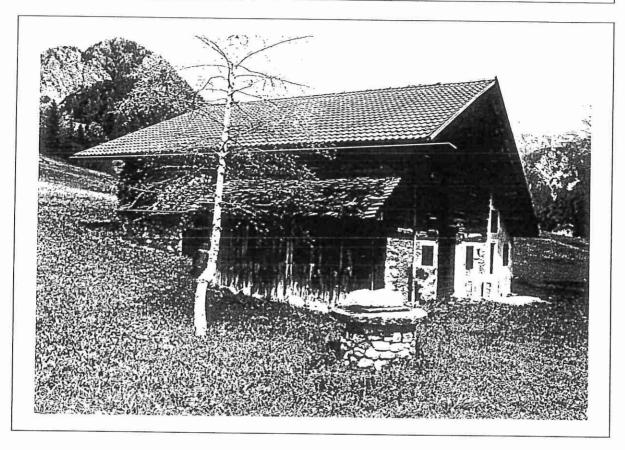

F1-scala 1: 5000


TRANSACQUA

Caltene

1	Epoca di costruzione:		anteriore al 1860 8 tra il 1860 ed il 1939 6 posteriore al 1939 4
2	Tipologia funzionale:	edificio residenziale edificio residenziale-rurale edificio produttivo edificio speciale manufatto documento significativo de	stalla e fienile baita struttura accessoria
3	Destinazione d'uso trac		conservata modificata parzialmente modificata totalmente non individuabile
4	Tipologia architettonic	a storica:	alta definizione 8 media definizione 6 bassa definizione 4 nessuna definizione 0
5	Permanenza dei caratte	eri formali tradizionali:	volumetrici 2 1 0 vostruttivi 2 2 1 0 conplementari 4 4 4 4 4 4 4 4 4 4 4 4 4 4 4 4 4 4 4
6	Degrado:		nullo • medio elevato
7	Grado di utilizzo:		utilizzato sottoutilizzato stato di abbandono
8	Spazi di pertinenza:		alta qualità media qualità bassa qualità
9	Vincoli legislativi:		nessuno
10	Categoria d'intervento	prevista dal piano precedente:	
11	Note e specificazioni v	arie: pozzo con vera in pietra loca	ale lavorata.
		PROGETTO	
12	Categoria di intervento	prevista:	restauro
13	Prescrizioni particolar	i:	
14	Interventi specifici am	messi:	
15	Categoria di intervent	o prevista per gli spazi di pertinenza	1.


insediamenti storici: Rive S. Giovanni		Unita edilizia n. 15	
Comprensorio:	C. 2 - di Primiero	Foglio di mappa:	n. 26
Comune amministrativo:	Mezzano	Particella fond.:	n. 3870/2
Comune catastale:	Mezzano	Data rilievo:	novembre 1995
1 13 2 T 13		50	




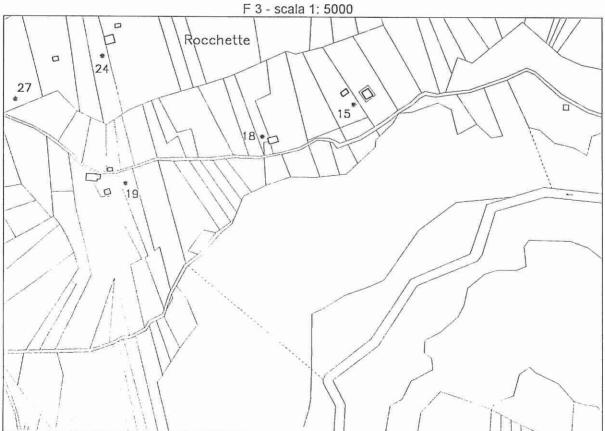

1	Epoca di costruzione:		anteriore al 1860 8 tra il 1860 ed il 1939 6 posteriore al 1939 4	•
2	Tipologia funzionale:	edificio residenziale edificio residenziale-rurale edificio produttivo edificio speciale manufatto documento significativo de	stalla e fienile baita struttura accessoria ella storia e cultura locale	•
3	Destinazione d'uso trac	lizionale:	conservata modificata parzialmente modificata totalmente non individuabile	
4	Tipologia architettonica	a storica:	alta definizione 8 media definizione 6 bassa definizione 4 nessuna definizione 0	
5	Permanenza dei caratte	ri formali tradizionali:	volumetrici 2 1 costruttivi complementari decorativi	0
6	Degrado:		nullo medio elevato	•
7	Grado di utilizzo:		utilizzato sottoutilizzato stato di abbandono	
8	Spazi di pertinenza:		alta qualità media qualità bassa qualità	
9	Vincoli legislativi:		nessuno	
10 [Categoria d'intervento r	prevista dal piano precedente:		
11 [Note e specificazioni va		le lavorata.	
		PROGETTO		
12 [Categoria di intervento	prevista:	restauro	
13	Prescrizioni particolari:			
14	Interventi specifici amm	essi:		
5	Categoria di intervento	prevista per gli spazi di perfinenza:		

Insediamenti storici: Rive S. Giovanni [Unità edilizia n. 18
Comprensorio:	C. 2 - di Primiero	Foglio di mappa: n. 26
Comune amministrativo:	Mezzano	Particella fond.: n. 3898/4
Comune catastale:	Mezzano	Data rilievo: maggio 1996
Località/indirizzo:	Rocchette	Rilevatore: F.G.

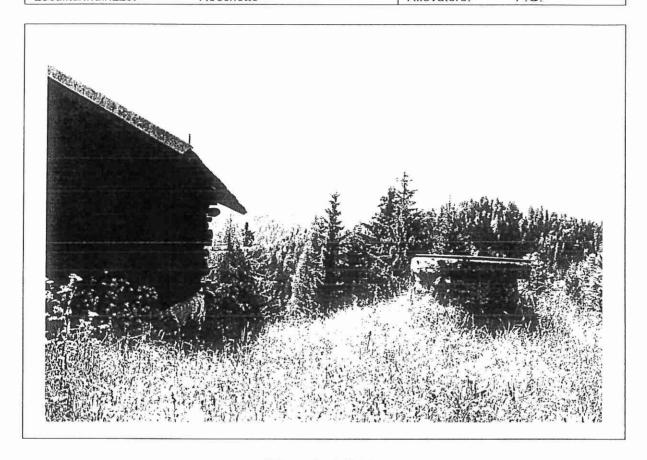


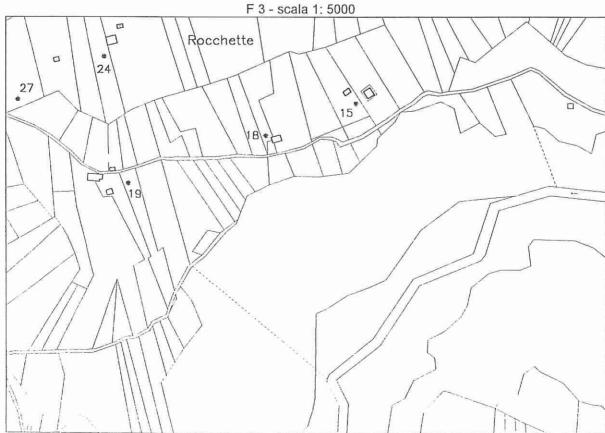


1	Epoca di costruzione:		anteriore al 1860 8 tra il 1860 ed il 1939 6 posteriore al 1939 4	•
2	Tipologia funzionale:	edificio residenziale edificio residenziale-rurale edificio produttivo edificio speciale	stalla e fienile baita struttura accessoria	
		manufatto documento significativ	o della storia e cultura locale	
3	Destinazione d'uso trac	lizionale:	conservata modificata parzialmente modificata totalmente non individuabile	
4	Tipologia architettonica	a storica:	alta definizione 8 media definizione 6 bassa definizione 4 nessuna definizione 0	
5	Permanenza dei caratte	ri formali tradizionali:	volumetrici 2 1 0 costruttivi complementari decorativi	0
6	Degrado:		nullo medio elevato	D
7	Grado di utilizzo:		utilizzato sottoutilizzato stato di abbandono	
8	Spazi di pertinenza:		alta qualità media qualità bassa qualità	
9	Vincoli legislativi:		nessuno	\neg
0		prevista dal piano precedente:		_
11	Note e specificazioni va		ocale lavorata.	
		PROGETTO		
2	Categoria di intervento	prevista:	restauro	
13	Prescrizioni particolari:			
14	Interventi specifici amm	nessi:		
15	Categoria di intervento	prevista per gli spazi di pertiner	178.	_

Insediamenti storici: Rive S. Giovanni Unità edilizia n. 19

Comprensorio:	C. 2 - di Primiero	Foglio di mappa:	n. 26
Comune amministrativo:	Mezzano	Particella fond.:	n. 3894/2
Comune catastale:	Mezzano	Data rilievo:	novembre 1995
Località/indirizzo:	Rocchette	Rilevatore:	F.G.

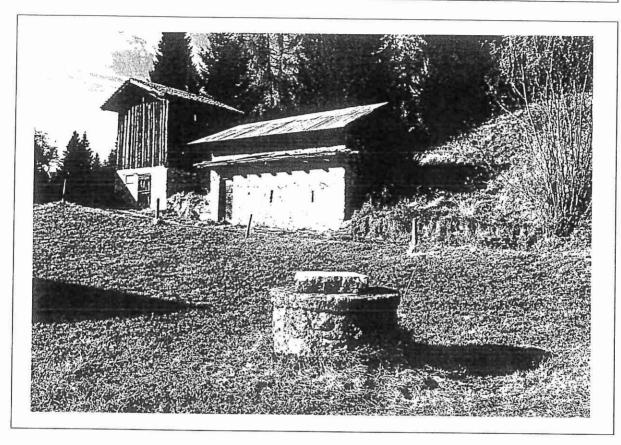

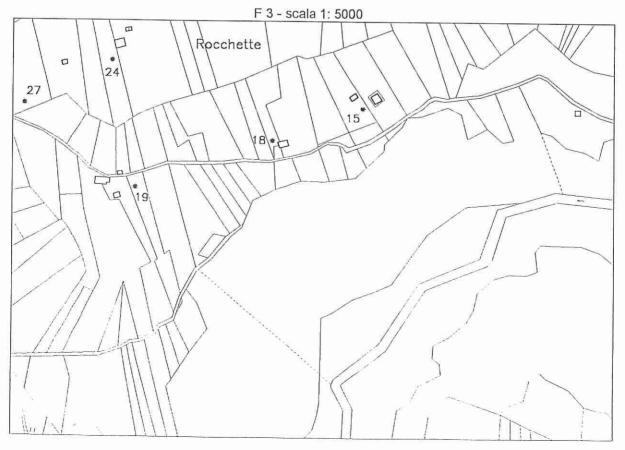

10				
1	Epoca di costruzione:		anteriore al 1860 8 tra il 1860 ed il 1939 6 posteriore al 1939 4	_
2	Tipologia funzionale:	edificio residenziale edificio residenziale-rurale edificio produttivo edificio speciale manufatto documento significativo de	stalla e fienile baita struttura accessoria	•
3	Destinazione d'uso trac		conservata modificata parzialmente modificata totalmente non individuabile	
4	Tipologia architettonica	a storica:	D0000 40111111111111	
5	Permanenza dei caratte	ri formali tradizionali:	volumetrici costruttivi complementari decorativi	1 0
6	Degrado:		nullo medio elevato	•
7	Grado di utilizzo:		utilizzato sottoutilizzato stato di abbandono	
8	Spazi di pertinenza:		alta qualità media qualità bassa qualità	
9	Vincoli legislativi:		nessuno	
0	Categoria d'intervento	prevista dal piano precedente:		
11	Note e specificazioni v	arie: pozzo con vera in pietra loca	ale lavorata.	
		PROGETTO		
12	Categoria di intervento	prevista:	restauro	
13	Prescrizioni particolari	:		
14	Interventi specifici amr	messi:		
15	Categoria di intervento	prevista per gli spazi di pertinenza		

Insediamenti stori	ci: Rive S.	Giovanni	Unità	edilizia	n.	24	
							_

Comprensorio:	C. 2 - di Primiero	Foglio di mappa: n. 26
Comune amministrativo:	Mezzano	Particella fond.: n. 3875
Comune catastale:	Mezzano	Data rilievo: maggio 19
Località/indirizzo:	Rocchette	Rilevatore: F.G.



F 3 - scala 1: 5000

Rocchette

27

18


19

1	Epoca di costruzione:		anteriore al 1860 8 ● tra il 1860 ed il 1939 6 posteriore al 1939 4
2	Tipologia funzionale:	edificio residenziale edificio residenziale-rurale edificio produttivo edificio speciale manufatto documento significativo del	stalla e fienile baita struttura accessoria
3	Destinazione d'uso trac	lizionale:	conservata modificata parzialmente modificata totalmente non individuabile
4	Tipologia architettonica	a storica:	alta definizione 8 media definizione 6 bassa definizione 4 nessuna definizione 0
5	Permanenza dei caratte	ri formali tradizionali:	volumetrici 2 1 0 volumetrici
6	Degrado:		nullo elevato
7	Grado di utilizzo:		utilizzato sottoutilizzato stato di abbandono
8	Spazi di pertinenza:		alta qualità media qualità bassa qualità
9 [Vincoli legislativi:		nessuno
10 [Categoria d'intervento p	revista dal piano precedente:	
11 [Note e specificazioni va	rie: pozzo con vera in pietra locale	lavorata.
		PROGETTO	
12	Categoria di intervento	prevista:	restauro
13	Prescrizioni particolari:		
14	Interventi specifici amm	essi:	
15 [Categoria di intervento	prevista per gli spazi di pertinenza:	

Insediamenti storici: Rive S. Giovanni Uni

				-
Unità	adı	1712	10	27
Ullita	CUI	11210	11.	41

Comprensorio:	C. 2 - di Primiero	Foglio di mappa:	n. 26
Comune amministrativo:	Mezzano	Particella fond.:	n. 3874/3
Comune catastale:	Mezzano	Data rilievo:	novembre 1995
Località/indirizzo:	Rocchette	Rilevatore:	F.G.

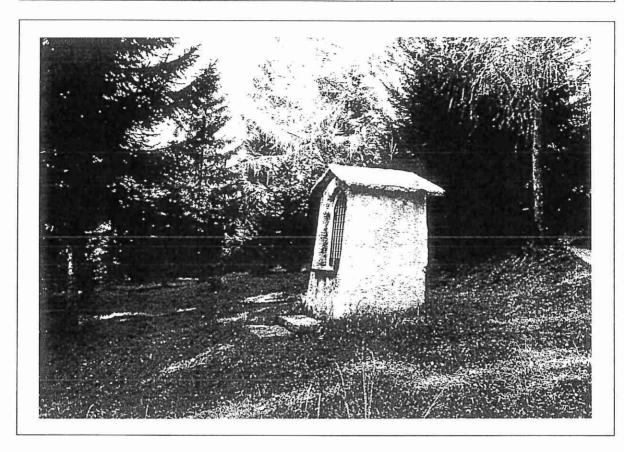

F 3 - scala 1: 5000

Rocchette

15

18


19


1	Epoca di costruzione:		anteriore al 1860 8 tra il 1860 ed il 1939 6 posteriore al 1939 4	0
2	Tipologia funzionale:	edificio residenziale edificio residenziale-rurale edificio produttivo edificio speciale	stalla e fienile baita struttura accessoria	
		manufatto documento significativo	della storia e cultura locale	•
3	Destinazione d'uso trac	lizionale:	conservata modificata parzialmente modificata totalmente non individuabile	
4	Tipologia architettonica	a storica:	alta definizione 8 media definizione 6 bassa definizione 4 nessuna definizione 0	
5	Permanenza dei caratte	ri formali tradizionali:	volumetrici	0
6	Degrado:		nullo medio elevato	•
7	Grado di utilizzo:		utilizzato sottoutilizzato stato di abbandono	
8	Spazi di pertinenza:		alta qualità media qualità bassa qualità	
9	Vincoli legislativi:		nessuno	
10	Categoria d'intervento p	prevista dal piano precedente:		
11	Note e specificazioni va	rie: capitello		
		PROGETTO		
12	Categoria di intervento	prevista:	restauro	
13	Prescrizioni particolari:			
14	Interventi specifici amm	nessi:		
15	Categoria di intervento	prevista per gli spazi di pertinenz	a:	

In	isedi	amenti	storici.	Riva	9	Giovanni	
111	iseai	amenti	STORICI	KIVA	5	Giovanni	

Unità	edil	lizia	n	29
O III CU	V 4 1	11214		4 .

Comprensorio:	C. 2 - di Primiero	Foglio di mappa:	n. 26
Comune amministrativo:	Mezzano	Particella fond.:	n. 3875/1
Comune catastale:	Mezzano	Data rilievo:	novembre 1995
Località/indirizzo:	San Giovanni	Rilevatore:	F.G.

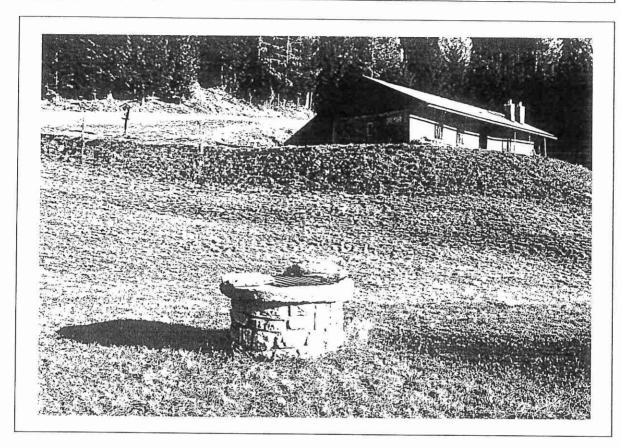


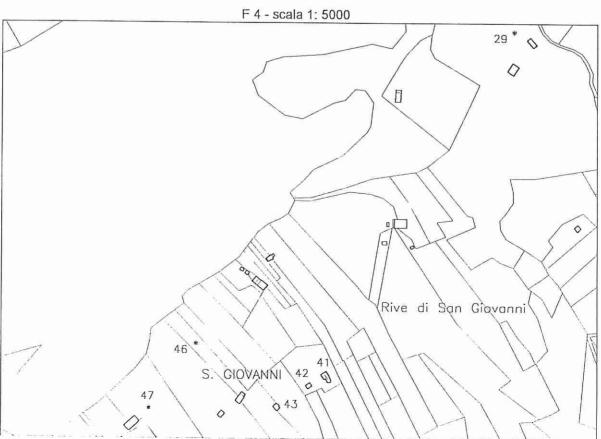

1	Epoca di costruzione:		anteriore al 1860 8
2	Tipologia funzionale:	edificio residenziale edificio residenziale-rurale edificio produttivo edificio speciale manufatto documento significativo del	stalla e fienile baita struttura accessoria
3	Destinazione d'uso trac	dizionale:	conservata modificata parzialmente modificata totalmente non individuabile
4	Tipologia architettonica	a storica:	alta definizione 8 media definizione 6 bassa definizione 4 nessuna definizione 0
5	Permanenza dei caratte	eri formali tradizionali:	volumetrici 2 1 0 volumetrici
6	Degrado:		nullo • elevato
7	Grado di utilizzo:		utilizzato sottoutilizzato stato di abbandono
8	Spazi di pertinenza:		alta qualità media qualità bassa qualità
9	Vincoli legislativi:		nessuno
10	Categoria d'intervento	prevista dal piano precedente:	
11	Note e specificazioni v	arie: pozzo con vera in pietra local	e lavorata.
		PROGETTO	
12	Categoria di intervento	prevista:	restauro
13	Prescrizioni particolari	:	
14	Interventi specifici amr	nessi:	
15	Catagoria di intervente	nrevista ner gli snazi di nertinenza:	

Insediamenti	ctorioi	Divo	Ciovanni	Unità	odilizia	n 11
msediamenti	Storici.	Rive 5.	Giovanni	Unita	eumzia	11. 41


Comprensorio:	C. 2 - di Primiero	Foglio di mappa:	n. 26
Comune amministrativo:	Mezzano	Particella ed.:	n. 685/11
Comune catastale:	Mezzano	Data rilievo:	maggio 1996
Località/indirizzo:	San Giovanni	Rilevatore:	F.G.

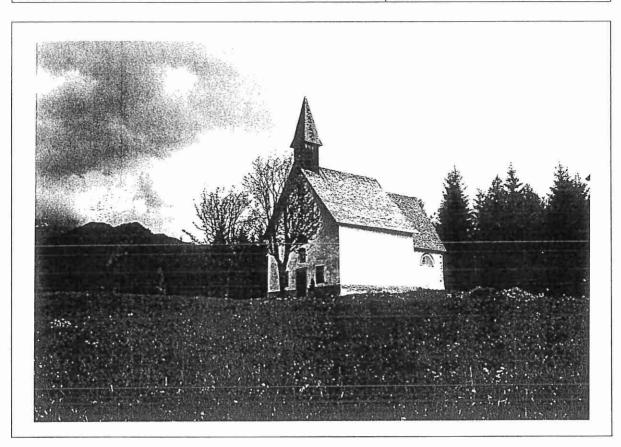


-			
1	Epoca di costruzione:		anteriore al 1860 8 tra il 1860 ed il 1939 6 posteriore al 1939 4
2	Tipologia funzionale:	edificio residenziale edificio residenziale-rurale edificio produttivo edificio speciale manufatto documento significativo de	stalla e fienile baita struttura accessoria Ila storia e cultura locale
Į.			
3	Destinazione d'uso trad	dizionale:	conservata modificata parzialmente modificata totalmente non individuabile
4	Tipologia architettonic	a storica:	alta definizione 8 media definizione 6 bassa definizione 4 nessuna definizione 0
5	Permanenza dei caratte	ri formali tradizionali:	volumetrici 2 1 0 volumetrici 0 0 0 0 0 0 0 0 0 0 0 0 0 0 0 0 0 0
6	Degrado:		nullo elevato
7	Grado di utilizzo:		utilizzato sottoutilizzato stato di abbandono
8	Spazi di pertinenza:		alta qualità media qualità bassa qualità
9	Vincoli legislativi: sotto	posto a vincolo di tutela diretta	Legge 01.06.1939, n. 1089
10	Categoria d'intervento	prevista dal piano precedente:	
11	Note e specificazioni v	arie: chiesa di San Giovanni	
		PROGETTO	
12	Categoria di intervento	prevista:	restauro
13	Prescrizioni particolari	:	
14	Interventi specifici amı	nessi:	
15	Categoria di intervento	prevista per gli spazi di pertinenza:	

Insediamenti storici: Rive S. Giovanni Unità edilizia n. 42

Comprensorio:	C. 2 - di Primiero	Foglio di mappa:	n. 26
Comune amministrativo:	Mezzano	Particella ed.:	n. 898
Comune catastale:	Mezzano	Data rilievo:	maggio 1996
Località/indirizzo:	Rive di San Giovanni	Rilevatore:	F.G.

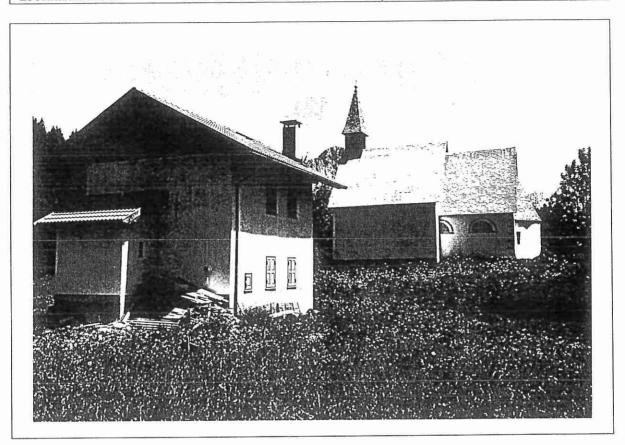

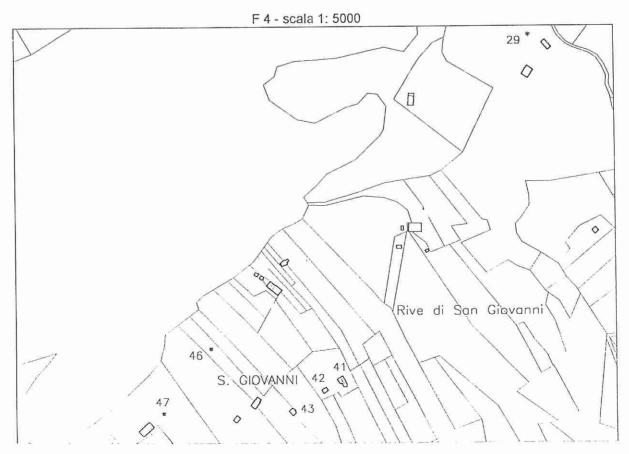


1	Epoca di costruzione:				tra il 1860 ed il 1939	8 6 • 4
2	Tipologia funzionale:	edificio edificio edificio	o residenziale o residenziale-rurale o produttivo o speciale	•	stalla e fienile baita struttura accessoria	
		manut	atto documento significativ	o dell	a storia e cultura locale	
3	Destinazione d'uso trac	lizional	e:		conservata modificata parzialmente modificata totalmente non individuabile	6
4	Tipologia architettonica	a storica	a:		media definizione bassa definizione	8 6 4 0 •
5	Permanenza dei caratte	ri forma	ali tradizionali:		volumetrici costruttivi	1 0
6	Degrado:				nullo medio elevato	•
7	Grado di utilizzo:				utilizzato sottoutilizzato stato di abbandono	•
8	Spazi di pertinenza:				alta qualità media qualità bassa qualità	
9	Vincoli legislativi:		Historical Company of the Company of		nessuno	
10	Categoria d'intervento p	orevista	dal piano precedente:			
11 [Note e specificazioni va		canonica;	ificazi	one, sostitutivo di un edi	ficio
			PROGETTO			
12	Categoria di intervento	previst	a:		demolizione e ricostruzio	ne
13	Prescrizioni particolari:					
14	Interventi specifici amm	iessi:				
15 [Categoria di intervento	previst	a per gli spazi di pertiner	nza:		

Insediamenti storici: Rive S. Giovanni

- 11	nı	t a	00	11	17	12	n	43
•		Lu	U U			ı u	11.	TU

Comprensorio:	C. 2 - di Primiero	Foglio di mappa:	n. 26
Comune amministrativo:	Mezzano	Particella ed.:	n. 3928/3
Comune catastale:	Mezzano	Data rilievo:	novembre 1995
Località/indirizzo:	San Giovanni	Rilevatore:	F.G.

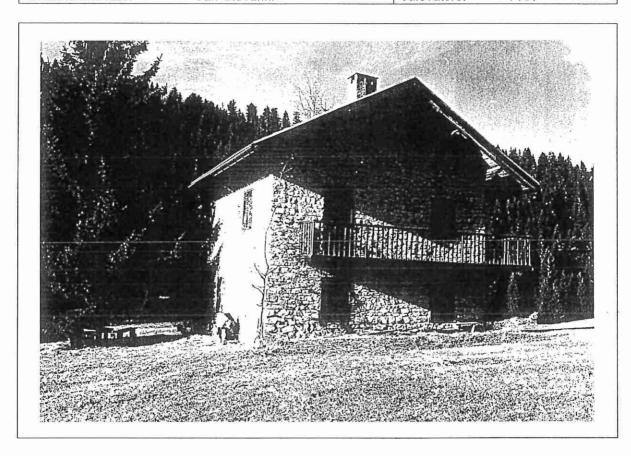


1	Epoca di costruzione:		anteriore al 1860 8 tra il 1860 ed il 1939 6 posteriore al 1939 4
2	Tipologia funzionale:	edificio residenziale edificio residenziale-rurale edificio produttivo edificio speciale manufatto documento sign	stalla e fienile baita struttura accessoria nificativo della storia e cultura locale
3	Destinazione d'uso trac	lizionale:	conservata modificata parzialmente modificata totalmente non individuabile
4	Tipologia architettonica	a storica:	alta definizione 8 media definizione 6 bassa definizione 4 nessuna definizione 0
5	Permanenza dei caratte	ri formali tradizionali:	volumetrici 2 1 0 volumetrici
6	Degrado:		nullo medio elevato
7	Grado di utilizzo:		utilizzato sottoutilizzato stato di abbandono
8	Spazi di pertinenza:		alta qualità media qualità bassa qualità
9	Vincoli legislativi:	en e	nessuno
10	Categoria d'intervento	prevista dal piano preced	ente:
11	Note e specificazioni va		nazione residenziale costruito successiva- che presenta elementi della tradizione
		PROGETT	0
12	Categoria di intervento	prevista:	ristrutturazione
13	Prescrizioni particolari:		
14	Interventi specifici amn	nessi:	
15	Categoria di intervento	nrevista ner ali snazi di	pertinenza:

Insediamenti storici: Rive S. Giovanni

HIn	ıta	001	lizia	n	16
011	ıcu	Cui	11214	11.	-+ U

Comprensorio:	C. 2 - di Primiero	Foglio di mappa:	n. 26
Comune amministrativo:	Mezzano	Particella fond.:	n. 3928/2
Comune catastale:	Mezzano	Data rilievo:	novembre 1995
Località/indirizzo:	San Giovanni	Rilevatore:	F.G.

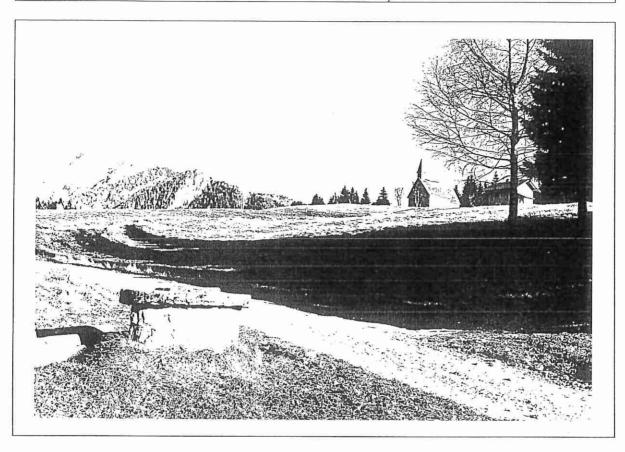

F 4 - scala 1: 5000

29 *

Rive di San Gievanni

46


S. GIOVANNI 42 9

1	Epoca di costruzione:		anteriore al 1860 8	
			tra il 1860 ed il 1939 6 posteriore al 1939 4	0
2	Tipologia funzionale:	edificio residenziale	stalla e fienile	
		edificio residenziale-rurale	baita	
		edificio produttivo edificio speciale	struttura accessoria	
		manufatto documento significativo del	lla storia e cultura locale	•
3	Destinazione d'uso trac	dizionale:	conservata	
			modificata parzialmente modificata totalmente	
			non individuabile	
4	Tipologia architettonic	a storica:	alta definizione 8	
			media definizione 6	
			bassa definizione 4 nessuna definizione 0	
5	Permanenza dei caratte	ri formali tradizionali:	2 1	0
Ü	r cimanonza dei caratte	Toman tradizionan.	volumetrici	0
			costruttivi	
			complementari	
c	Downedo			
6	Degrado:		nullo medio	
			elevato	
7	Grado di utilizzo:		utilizzato	
			sottoutilizzato	
			stato di abbandono	
8	Spazi di pertinenza:		alta qualità	
			media qualità bassa qualità	-
9	Vincoli legislativi:	40.000	nessuno	
10		prevista dal piano precedente:	Trocourto Trocourto	
		With the second		
11	Note e specificazioni va	arie: pozzo con vera in pietra locale	e Iavorata.	
		PROGETTO		
2	Categoria di intervento	prevista:	restauro	
13	Prescrizioni particolari:			
14	Interventi specifici amn	nessi:		
15	Catagoria di integrante	previeta per ali epazi di portinonza:		

							_
Insediamenti s	torici: Riv	e S.	Giovanni	Unità	edilizia	n. 47	

Comprensorio:	C. 2 - di Primiero	Foglio di mappa:	n. 26
Comune amministrativo:	Mezzano	Particella fond.:	n. 3931/2
Comune catastale:	Mezzano	Data rilievo:	novembre 1995
Località/indirizzo:	San Giovanni	Rilevatore:	F.G.



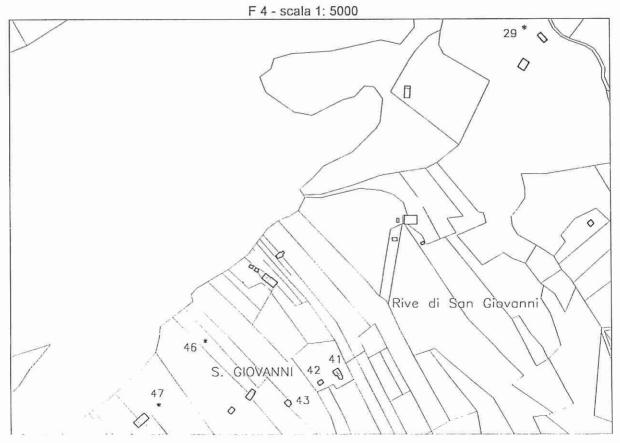


1	Epoca di costruzione:			anteriore al 1860 tra il 1860 ed il 1939 posteriore al 1939	8 6 4	0
2	Tipologia funzionale:	edificio residenziale edificio residenziale-rurale edificio produttivo edificio speciale		stalla e fienile baita struttura accessoria		•
		manufatto documento significativo	o della	storia e cultura locale		
3	Destinazione d'uso trac	dizionale:		conservata modificata parzialmen modificata totalmente non individuabile	te	
4	Tipologia architettonica	a storica:		alta definizione media definizione bassa definizione nessuna definizione	8 6 4 0	
5	Permanenza dei caratte	ri formali tradizionali:		volumetrici costruttivi complementari decorativi	1	0
6	Degrado:			nullo medio elevato		
7	Grado di utilizzo:			utilizzato sottoutilizzato stato di abbandono		
8	Spazi di pertinenza:			alta qualità media qualità bassa qualità		
9	Vincoli legislativi:			nessuno		1
10 [Categoria d'intervento	prevista dal piano precedente:				
11 [Note e specificazioni va		ocale	lavorata.		
		PROGETTO				
12 [Categoria di intervento	prevista:		restauro		
13	Prescrizioni particolari:					
14	Interventi specifici amn	nessi:				
15	Categoria di intervento	prevista per gli spazi di pertinen	72.			

Insediamenti storici: Rive S. Giovanni		Unità edilizia n. 4	
Comprensorio:	C. 2 - di Primiero	Foglio di mappa: n. 26	
Comune amministrat	ivo: Mezzano	Particella fond.: n. 3930/1	

Comprensorio:	C. 2 - di Primiero	Foglio di mappa:	n. 26
Comune amministrativo:	Mezzano	Particella fond.:	n. 3930/1
Comune catastale:	Mezzano	Data rilievo:	maggio 1996
Località/indirizzo:	San Giovanni	Rilevatore:	F.G.




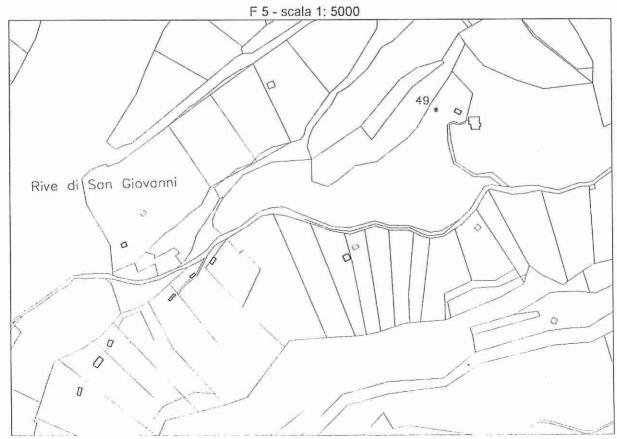


1	Epoca di costruzione:		anteriore al 1860 8 tra il 1860 ed il 1939 6 posteriore al 1939 4	0
2	Tipologia funzionale:	edificio residenziale edificio residenziale-rurale edificio produttivo edificio speciale manufatto documento significativo del	stalla e fienile baita struttura accessoria la storia e cultura locale	•
3	Destinazione d'uso trac	dizionale:	conservata modificata parzialmente modificata totalmente non individuabile	
4	Tipologia architettonica	a storica:	alta definizione 8 media definizione 6 bassa definizione 4 nessuna definizione 0	
5	Permanenza dei caratte	ri formali tradizionali:	volumetrici	0
6	Degrado:		nullo medio elevato	
7	Grado di utilizzo:		utilizzato sottoutilizzato stato di abbandono	
8	Spazi di pertinenza:		alta qualità media qualità bassa qualità	
9	Vincoli legislativi:		nessuno	
10	Categoria d'intervento	prevista dal piano precedente:		
11	Note e specificazioni va		e lavorata.	
		PROGETTO		
12	Categoria di intervento	prevista:	restauro	
13	Prescrizioni particolari			
14	Interventi specifici amn	nessi:		
15	Categoria di intervento	prevista per gli spazi di pertinenza:		

Insediamenti storici: Rive S. Giovanni Unità edilizia n. 67


Comprensorio:	C. 2 - di Primiero	Foglio di mappa:	n. 25
Comune amministrativo:	Mezzano	Particella fond.:	
Comune catastale:	Mezzano	Data rilievo:	novembre 1995
Località/indirizzo:	Fatassorni	Rilevatore:	F.G.

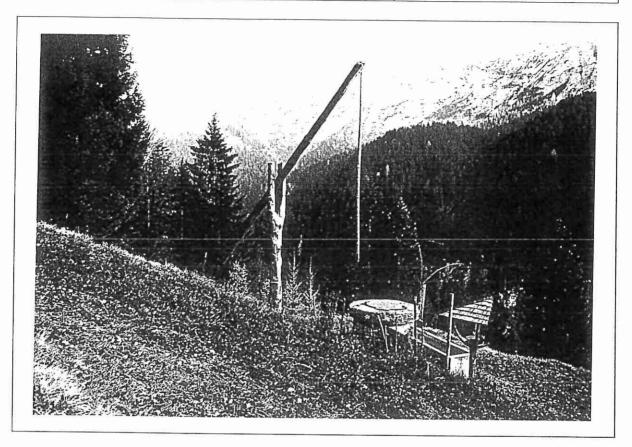


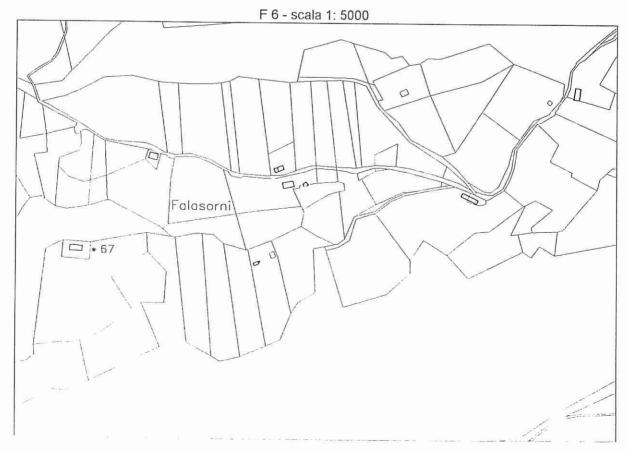

1	Epoca di costruzione:		anteriore al 1860 8 • tra il 1860 ed il 1939 6 posteriore al 1939 4
2	Tipologia funzionale:	edificio residenziale edificio residenziale-rurale edificio produttivo edificio speciale manufatto documento significativo del	stalla e fienile baita struttura accessoria
3	Destinazione d'uso trac	lizionale:	conservata modificata parzialmente modificata totalmente non individuabile
4	Tipologia architettonica	a storica:	alta definizione 8 media definizione 6 bassa definizione 4 nessuna definizione 0
5	Permanenza dei caratte	ri formali tradizionali:	volumetrici 2 1 0 volumetrici
6	Degrado:		nullo elevato
7	Grado di utilizzo:		utilizzato sottoutilizzato stato di abbandono
8	Spazi di pertinenza:		alta qualità media qualità bassa qualità
9	Vincoli legislativi:		nessuno
0	Categoria d'intervento	prevista dal piano precedente:	
11 [Note e specificazioni va		e lavorata.
		PROGETTO	
12	Categoria di intervento	prevista:	restauro
13	Prescrizioni particolari:		
14	Interventi specifici amn	nessi:	1)
15	Categoria di intervento	prevista per gli spazi di perfinenza:	


Insediamenti storici: Rive S. Giovanni [Unità edi	lizia n. 71
Comprensorio:	C. 2 - di Primiero	Foglio di mappa:	n. 25
Comune amministrativo:	Mezzano	Particella fond.:	n. 4780
Comune catastale:	Mezzano	Data rilievo:	novembre 1995
Località/indirizzo:	Fatassorni	Rilevatore:	F.G.

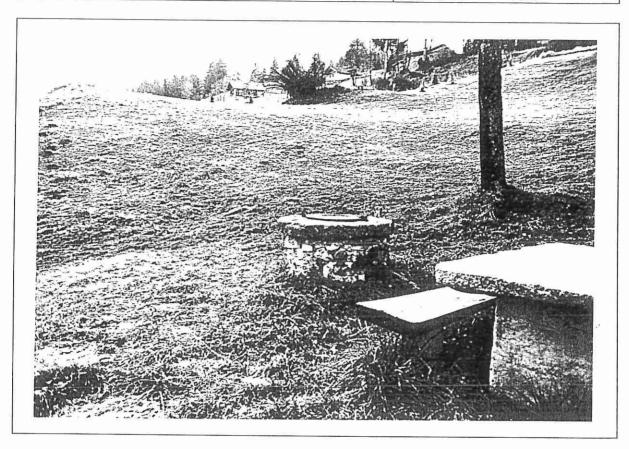


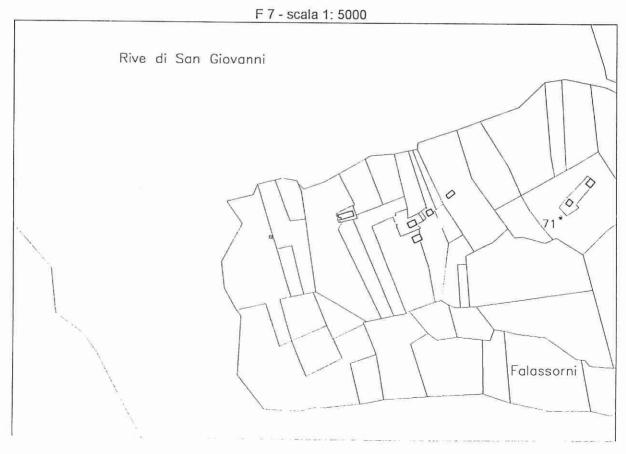

1	Epoca di costruzione:			anteriore al 1860 tra il 1860 ed il 1939 posteriore al 1939	8 6 4	0
2	Tipologia funzionale:	edificio residenziale edificio residenziale-rurale edificio produttivo edificio speciale manufatto documento significati	ivo della	stalla e fienile baita struttura accessoria a storia e cultura locale		•
3	Destinazione d'uso trac	lizionale:		conservata modificata parzialmen modificata totalmente non individuabile		
4	Tipologia architettonica	a storica:		alta definizione media definizione bassa definizione nessuna definizione	8 6 4 0	
5	Permanenza dei caratte	ri formali tradizionali:		volumetrici costruttivi complementari decorativi	2 1	0
6	Degrado:			nullo medio elevato		•
7	Grado di utilizzo:			utilizzato sottoutilizzato stato di abbandono		
8	Spazi di pertinenza:			alta qualità media qualità bassa qualità		
9	Vincoli legislativi:			nessuno		
10	Categoria d'intervento	prevista dal piano precedente:				
11	Note e specificazioni v	arie: pozzo con vera in pietra	a locale	lavorata.		
		PROGETTO				
12	Categoria di intervento	prevista:		restauro		
13	Prescrizioni particolari					
14	Interventi specifici amı	messi:				
15	Categoria di intervento	nrevista per gli spazi di pertin	Jenza.			

Insediamenti sto	orici: Sinistra Cismon	Unità edilizia n. 03
Comprensorio:	C. 2 - di Primiero	Foglio di mappa: n. 25
Comune amministrativo:	Mezzano	Particella fond.: n. 4023/1
Comune catastale:	Mezzano	Data rilievo: ottobre 1995
Località/indirizzo:	Caderne	Rilevatore: F.G.

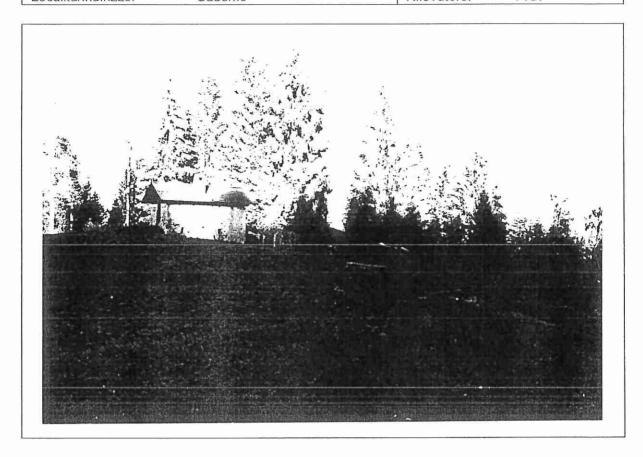

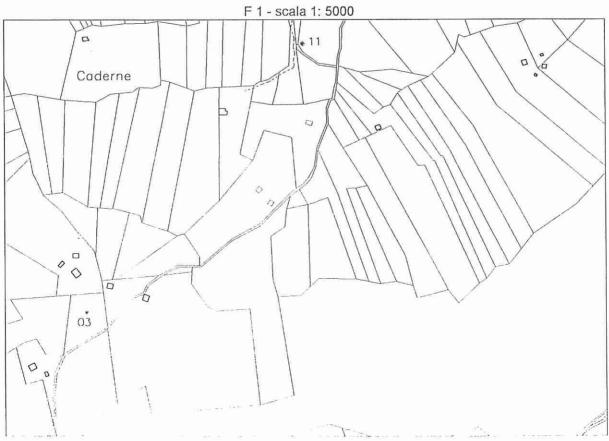



1	Epoca di costruzione:		anteriore al 1860 8	
	Lpoca ai costrazione.		anteriore al 1860 8 tra il 1860 ed il 1939 6	Þ
			posteriore al 1939 4	-
2	Tipologia funzionale:	edificio residenziale	stalla e fienile	
		edificio residenziale-rurale edificio produttivo	baita	
		edificio speciale	struttura accessoria	
		manufatto documento significativo del	la storia e cultura locale)
3	Destinazione d'uso trac			
J	Destinazione d dso tial	nzionale.	conservata modificata parzialmente	_
			modificata totalmente	
			non individuabile	
4	Tipologia architettonica	a storica:	alta definizione 8	
			media definizione 6	
			bassa definizione 4	
			nessuna definizione 0	
5	Permanenza dei caratte	ri formali tradizionali:	2 1 0	
			volumetrici	
			costruttivi	
			complementari	
			decorativi	
6	Degrado:		nullo	
			medio	1
			elevato	
7	Grado di utilizzo:		utilizzato	
			sottoutilizzato	
ļ			stato di abbandono	
8	Spazi di pertinenza:		alta qualità	٦
			media qualità	
Į			bassa qualità	
9	Vincoli legislativi:		nessuno	
10	Categoria d'intervento p	prevista dal piano precedente:		
11	Note e specificazioni va	rie: pozzo con vera in pietra locale	e lavorata	7
		PROGETTO		
12	Categoria di intervento	prevista:	restauro	
13	Prescrizioni particolari:		The state of the s	
14	Interventi specifici amm	nessi:		172
15	Categoria di intervento	prevista per gli spazi di pertinenza:		٦

Insediamenti storici: Sinistra Cismon Unità edilizia n.

Unità	anı	1710	1/3	11
UIIIIA	F (11	11/14	11	

Comprensorio:	C. 2 - di Primiero	Foglio di mappa:	n. 25
Comune amministrativo:	Mezzano	Particella fond	n. 4077/3
Comune catastale:	Mezzano	Data rilievo:	novembre 1995
Località/indirizzo:	Caderne	Rilevatore:	F.G.

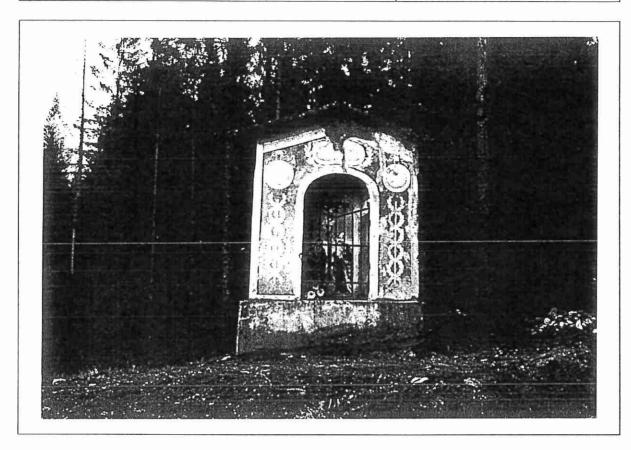


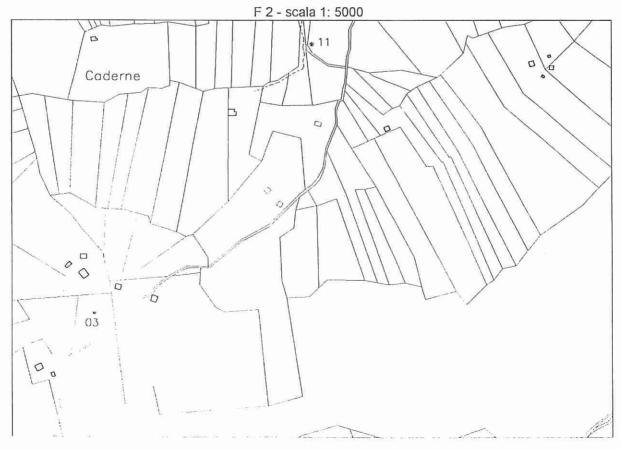

1	Epoca di costruzione:		anteriore al 1860 8 tra il 1860 ed il 1939 6 posteriore al 1939 4	•
2	Tipologia funzionale:	edificio residenziale edificio residenziale-rurale edificio produttivo edificio speciale	stalla e fienile baita struttura accessoria	
		manufatto documento significativo dell	a storia e cultura locale	•
3	Destinazione d'uso trac	lizionale:	conservata modificata parzialmente modificata totalmente non individuabile	
4	Tipologia architettonica	a storica:	alta definizione 8 media definizione 6 bassa definizione 4 nessuna definizione 0	
5	Permanenza dei caratte	ri formali tradizionali:	volumetrici costruttivi complementari decorativi	0
6	Degrado:		nullo medio elevato	•
7	Grado di utilizzo:		utilizzato sottoutilizzato stato di abbandono	
8	Spazi di pertinenza:		alta qualità media qualità bassa qualità	
9	Vincoli legislativi:		nessuno	
10	Categoria d'intervento	prevista dal piano precedente:		
11	Note e specificazioni va	arie: capitello con dipinto.		
		PROGETTO		
12	Categoria di intervento	prevista:	restauro	
13	Prescrizioni particolari:			
14	Interventi specifici amn	nessi:	r	
15	Categoria di intervento	prevista per gli spazi di pertinenza:		

insediamenti sto	orici: Sinistra Cismon	Unita edi	iizia n. 26
Comprensorio:	C. 2 - di Primiero	Foglio di mappa:	n. 25
Comune amministrativo:	Mezzano	Particella fond.:	n. 5126
Comune catastale:	Mezzano	Data rilievo:	maggio 1996
Legalità/indisianos	Cadasas	Dilametera	F.C.




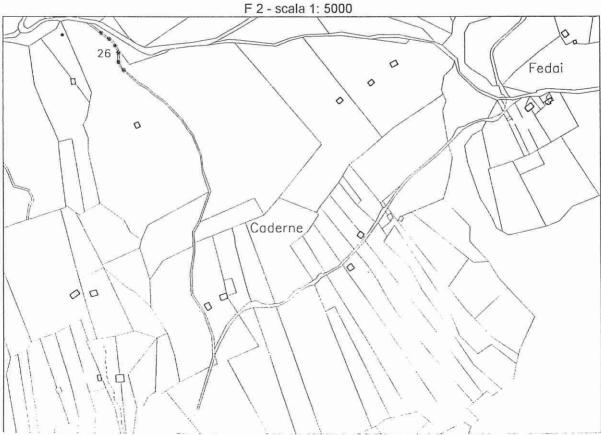


1	Epoca di costruzione:		anteriore al 1860 8 tra il 1860 ed il 1939 6 posteriore al 1939 4	0
2	Tipologia funzionale:	edificio residenziale edificio residenziale-rurale edificio produttivo edificio speciale manufatto documento sig	stalla e fienile baita struttura accessoria nificativo della storia e cultura locale	•
3	Destinazione d'uso trac	lizionale:	conservata modificata parzialmente modificata totalmente non individuabile	
4	Tipologia architettonica	a storica:	alta definizione 8 media definizione 6 bassa definizione 4 nessuna definizione 0	
5	Permanenza dei caratte	ri formali tradizionali:	volumetrici 2 1 volumetrici costruttivi complementari decorativi	0
6	Degrado:		nullo medio elevato	
7	Grado di utilizzo:		utilizzato sottoutilizzato stato di abbandono	
8	Spazi di pertinenza:		alta qualità media qualità bassa qualità	
9	Vincoli legislativi:		nessuno	
0		prevista dal piano preced	ente:	
1	Note e specificazioni va		imentazione in acciottolato, delimitato s una sequenza di pietre che costituiscon ui.	
		PROGETT	0	
2	Categoria di intervento	prevista:	restauro	
3	Prescrizioni particolari:			
4	Interventi specifici amm	iessi:		
5	Categoria di intervento	prevista per gli spazi di i	partinanza:	

Insediamenti storici: Sinistra Cismon Unità edilizia n. 36

Comprensorio:	C. 2 - di Primiero	Foglio di mappa:	n. 25
Comune amministrativo:	Mezzano	Particella fond.:	n. 3772/6
Comune catastale:	Mezzano	Data rilievo:	novembre 1995
Località/indirizzo:	Fedai	Rilevatore:	F.G.

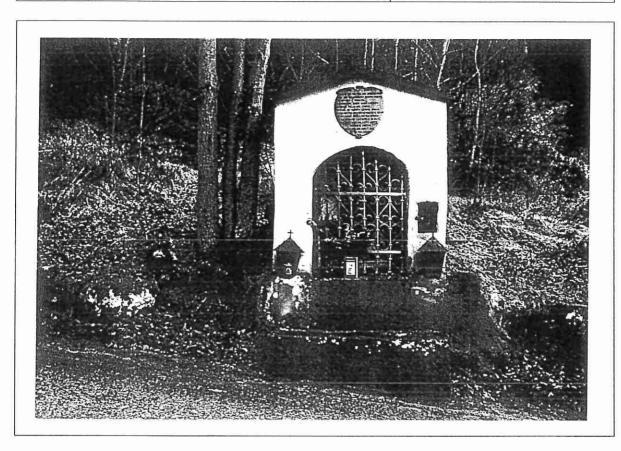


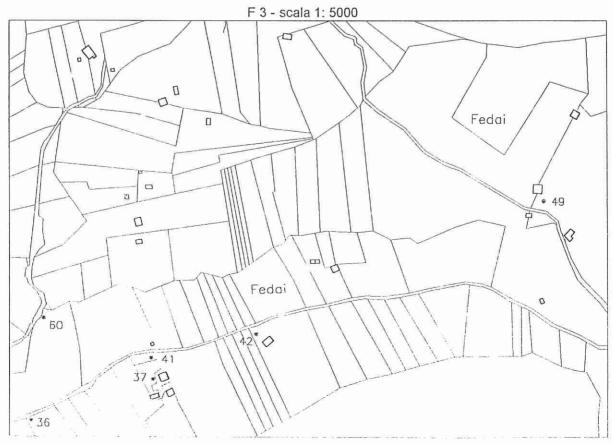


1	Epoca di costruzione:		anteriore al 1860 8 tra il 1860 ed il 1939 6 posteriore al 1939 4	0
2	Tipologia funzionale:	edificio residenziale edificio residenziale-rurale edificio produttivo edificio speciale manufatto documento significativo de	stalla e fienile baita struttura accessoria della storia e cultura locale	•
3	Destinazione d'uso trac		conservata modificata parzialmente modificata totalmente non individuabile	
4	Tipologia architettonica	a storica:	alta definizione 8 media definizione 6 bassa definizione 4 nessuna definizione 0	
5	Permanenza dei caratte	ri formali tradizionali:	volumetrici 2 1 costruttivi complementari decorativi	0
6	Degrado:		nullo medio elevato	•
7	Grado di utilizzo:		utilizzato sottoutilizzato stato di abbandono	
8	Spazi di pertinenza:		alta qualità media qualità bassa qualità	
9 [Vincoli legislativi:		nessuno	
10 [Categoria d'intervento p	prevista dal piano precedente:		
11 [Note e specificazioni va	rie: capitello		
		PROGETTO		
12 [Categoria di intervento	prevista:	restauro	
13	Prescrizioni particolari:			
14	Interventi specifici amm	essi:		
15 [Categoria di intervento	prevista per gli spazi di perfinenza		

P.R.G. DEL COMUNE DI MEZZANO

Insediamenti sto	orici: Sinistra Cismon	Unità edilizia n. 37
Comprensorio:	C. 2 - di Primiero	Foglio di mappa: n. 26
Comune amministrativo:	Mezzano	Particella fond.: n. 3774/1
Comune catastale:	Mezzano	Data rilievo: maggio 1996
Località/indirizzo:	Fedai	Rilevatore: F.G.

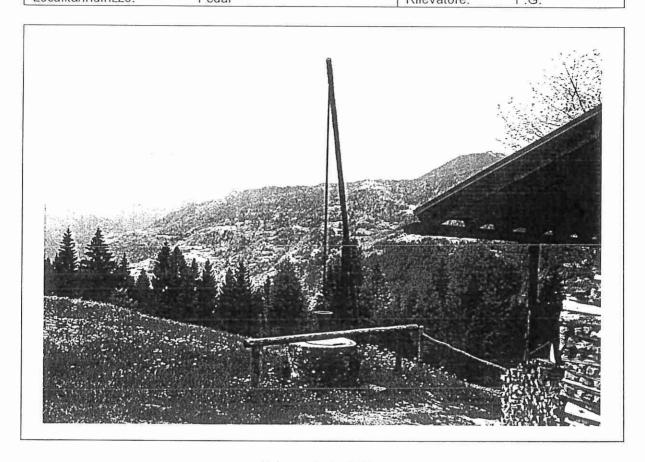


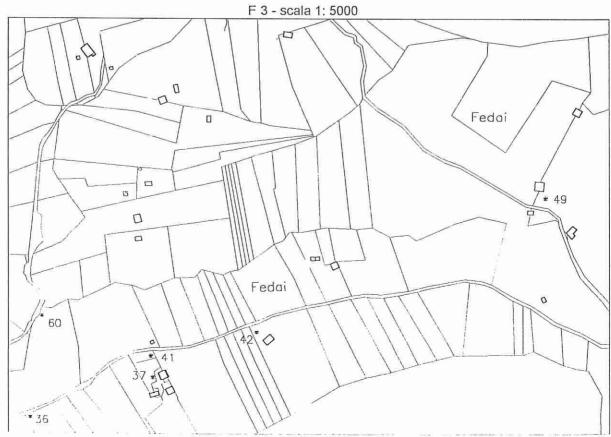


1	Epoca di costruzione:		anteriore al 1860 8 tra il 1860 ed il 1939 6 posteriore al 1939 4	0
2	Tipologia funzionale:	edificio residenziale edificio residenziale-rurale edificio produttivo edificio speciale	stalla e fienile baita struttura accessoria	
		manufatto documento significativo dell	a storia e cultura locale	•
3	Destinazione d'uso trac	lizionale:	conservata modificata parzialmente modificata totalmente non individuabile	9
4	Tipologia architettonica	a storica:	alta definizione 8 media definizione 6 bassa definizione 4 nessuna definizione 0	
5	Permanenza dei caratte	ri formali tradizionali:	2 1	0
			volumetrici costruttivi complementari decorativi	
6	Degrado:		nullo medio elevato	9
7	Grado di utilizzo:		utilizzato sottoutilizzato stato di abbandono	
8	Spazi di pertinenza:		alta qualità media qualità bassa qualità	
9	Vincoli legislativi:		nessuno	
0	Categoria d'intervento	prevista dal piano precedente:		
11	Note e specificazioni va		e lavorata.	
		PROGETTO		
12	Categoria di intervento	prevista:	restauro	
13	Prescrizioni particolari			
14	Interventi specifici amn	nessi:		
15	Categoria di intervento	nrevista ner ali snazi di nertinenza:		-

Insediamenti st	torici: Sinistra	Cismon	Unità edilizia	n. 41

Comprensorio:	C. 2 - di Primiero	Foglio di mappa: n. 26	;
Comune amministrativo:	Mezzano	Particella fond.: n. 37	74
Comune catastale:	Mezzano	Data rilievo: mag	gio 1996
Località/indirizzo:	Fedai	Rilevatore: F.G.	

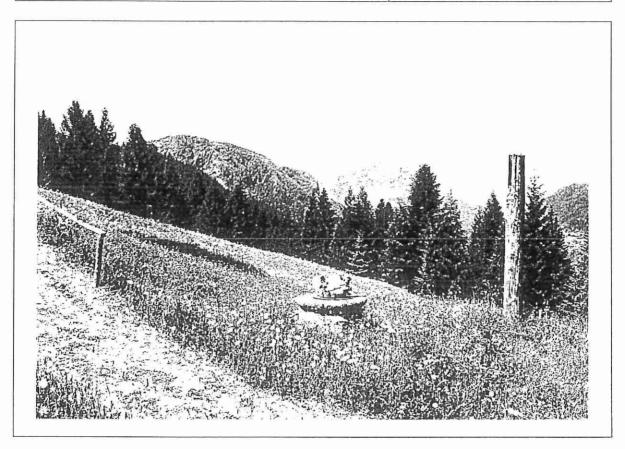

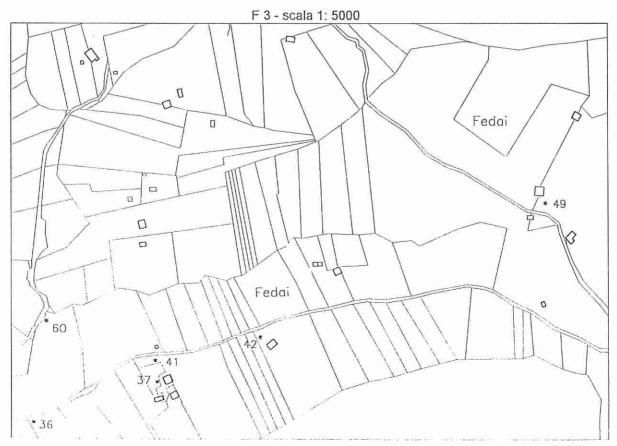



1	Epoca di costruzione:		anteriore al 1860 8 tra il 1860 ed il 1939 6 posteriore al 1939 4	0
2	Tipologia funzionale:	edificio residenziale edificio residenziale-rurale edificio produttivo edificio speciale manufatto documento significativo dell	stalla e fienile baita struttura accessoria	
3	Destinazione d'uso trac		conservata modificata parzialmente modificata totalmente non individuabile	
4	Tipologia architettonica	a storica:	alta definizione 8 media definizione 6 bassa definizione 4 nessuna definizione 0	
5	Permanenza dei caratte	ri formali tradizionali:	volumetrici	0
6	Degrado:		nullo medio elevato	•
7	Grado di utilizzo:		utilizzato sottoutilizzato stato di abbandono	
8	Spazi di pertinenza:		alta qualità media qualità bassa qualità	
9	Vincoli legislativi:		nessuno	
10	Categoria d'intervento	prevista dal piano precedente:		
i 1	Note e specificazioni va		e lavorata.	
		PROGETTO		
12	Categoria di intervento	prevista:	restauro	
13	Prescrizioni particolari:			
14	Interventi specifici amn	nessi:	ш	
15	Categoria di intervento	prevista per gli spazi di pertinenza:		

Incodiamon	4:	atariai.	C:-:-4	0:
Insediamen	τı	Storici:	Sinistra	Cismon

Unità edilizia n. 42

Comprensorio:	C. 2 - di Primiero	Foglio di mappa: n. 26
Comune amministrativo:	Mezzano	Particella fond.: n. 3777/1
Comune catastale:	Mezzano	Data rilievo: maggio 1996
Località/indirizzo:	Fedai	Rilevatore: F.G.

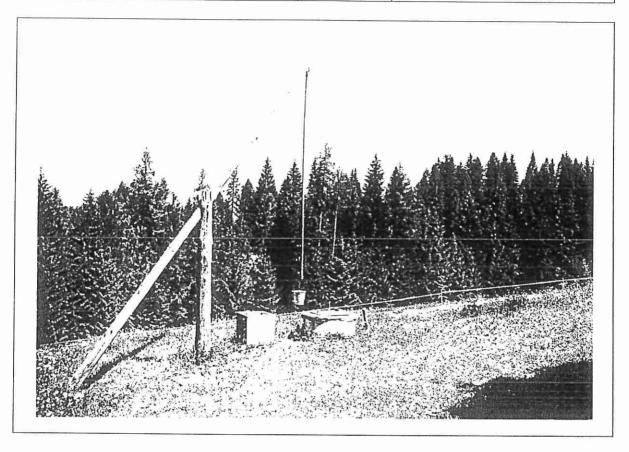


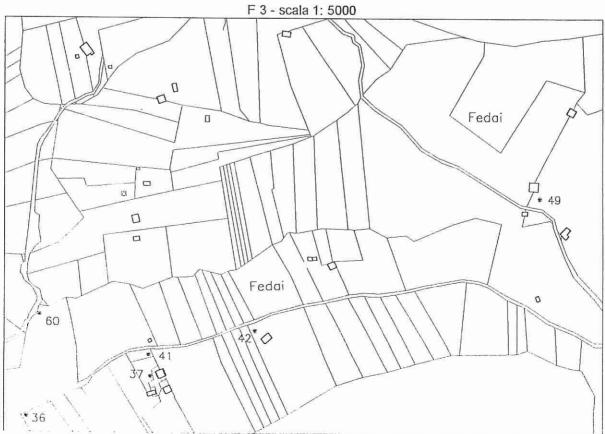


1	Epoca di costruzione:		anteriore al 1860 8 tra il 1860 ed il 1939 6 posteriore al 1939 4	•
2	Tipologia funzionale:	edificio residenziale edificio residenziale-rurale edificio produttivo edificio speciale	stalla e fienile baita struttura accessoria	
3	Destinazione d'uso trac	manufatto documento significativo dell idizionale:	conservata modificata parzialmente modificata totalmente non individuabile	
4	Tipologia architettonica	a storica:	alta definizione 8 media definizione 6 bassa definizione 4 nessuna definizione 0	
5	Permanenza dei caratte	ri formali tradizionali:	volumetrici costruttivi complementari decorativi	0
6	Degrado:		nullo medio elevato	•
7	Grado di utilizzo:		utilizzato sottoutilizzato stato di abbandono	
8	Spazi di pertinenza:		alta qualità media qualità bassa qualità	
9	Vincoli legislativi:		nessuno	
10	Categoria d'intervento	prevista dal piano precedente:		
11	Note e specificazioni va	arie: pozzo con vera in pietra locale	a lavorata.	
		PROGETTO		
12	Categoria di intervento	prevista:	restauro	
13	Prescrizioni particolari	:		
14	Interventi specifici amn	nessi:		
15	Categoria di intervento	prevista per gli spazi di pertipenza:	(A) -5_ 5_1 (I - A) A A A A A A A A A A A A A A A A A	

Insediamenti storici: Sinistra Cismon 🔃 L	Unità edilizia n. 49
---	----------------------

Comprensorio:	C. 2 - di Primiero	Foglio di mappa:	n. 22
Comune amministrativo:	Mezzano	Particella fond.:	
Comune catastale:	Mezzano	Data rilievo:	novembre 1995
Località/indirizzo:	Fedai	Rilevatore:	F.G.

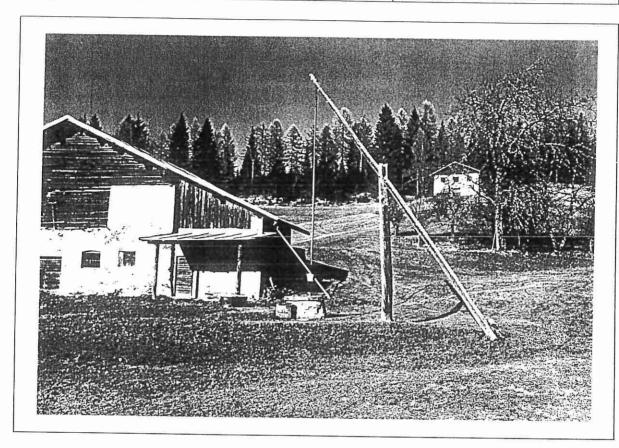

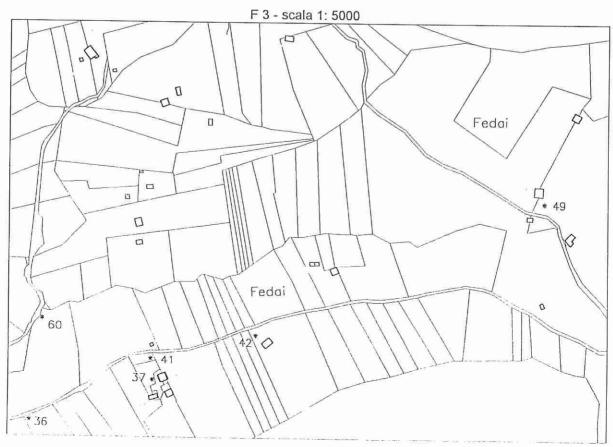



1	Epoca di costruzione:			anteriore al 1860 tra il 1860 ed il 1939 posteriore al 1939	8 6 4	•
2	Tipologia funzionale:	edificio residenziale edificio residenziale-rurale edificio produttivo edificio speciale manufatto documento signific	cativo dell	stalla e fienile baita struttura accessoria a storia e cultura locale		9
3 [Destinazione d'uso trac			conservata modificata parzialmen modificata totalmente non individuabile	te	
4 [Tipologia architettonic	a storica:		alta definizione media definizione bassa definizione nessuna definizione	8 6 4 0	
5	Permanenza dei caratte	eri formali tradizionali:		volumetrici costruttivi complementari decorativi	1	0
6	Degrado:			nullo medio elevato		•
7	Grado di utilizzo:			utilizzato sottoutilizzato stato di abbandono		
8	Spazi di pertinenza:			alta qualità media qualità bassa qualità		
9	Vincoli legislativi:			nessuno		
0	Categoria d'intervento	prevista dal piano preceder	ite:			
1	Note e specificazioni v			le lavorata.		
		PROGETTO)			
12	Categoria di intervente	o prevista:		restauro		-
13	Prescrizioni particolar	i:				
14	Interventi specifici am	messi:				
15	Categoria di intervent	o prevista per gli spazi di pe	ertinenza	:		

Insediamenti storici: Sinistra Cismon

Unità	adı	1712	n = 60
Unita	Gui	11214	11. 00

Comprensorio:	C. 2 - di Primiero	Foglio di mappa: n. 25
Comune amministrativo:	Mezzano	Particella fond.: n. 3766
Comune catastale:	Mezzano	Data rilievo: maggio 199
Località/indirizzo:	Fedai	Rilevatore: F.G.

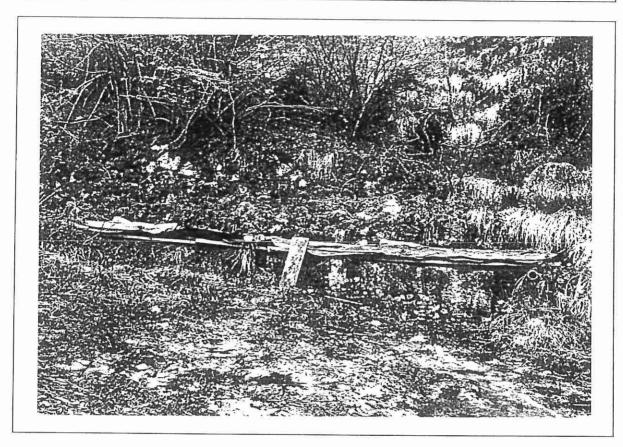

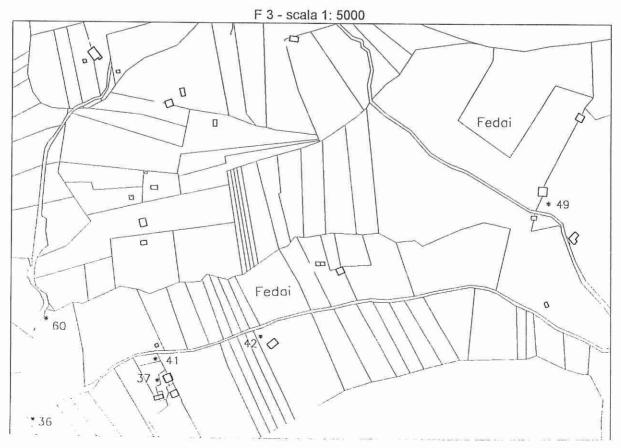


1	Epoca di costruzione:		anteriore al 1860 8 tra il 1860 ed il 1939 6 posteriore al 1939 4	0
2	Tipologia funzionale:	edificio residenziale edificio residenziale-rurale edificio produttivo edificio speciale manufatto documento significativo o	stalla e fienile baita struttura accessoria della storia e cultura locale	6
3	Destinazione d'uso trad		conservata modificata parzialmente modificata totalmente non individuabile	
4	Tipologia architettonic	a storica:	alta definizione 8 media definizione 6 bassa definizione 4 nessuna definizione 0	
5	Permanenza dei caratte	eri formali tradizionali:	volumetrici 2 1 costruttivi complementari decorativi	0
6	Degrado:		nullo medio elevato	•
7	Grado di utilizzo:		utilizzato sottoutilizzato stato di abbandono	
8	Spazi di pertinenza:		alta qualità media qualità bassa qualità	
9	Vincoli legislativi:		nessuno	
10	Categoria d'intervento	prevista dal piano precedente:		
11	Note e specificazioni v	arie: abbeveratoio realizzato con	ı lastre di pietra locale lavorata.	
		PROGETTO		
12	Categoria di intervento	prevista:	restauro	
13	Prescrizioni particolari	ž.		
14	Interventi specifici amr	messi:		
15	Categoria di intervento	prevista per gli spazi di pertinenz	a:	

Insediamenti storici: Sinistra Cismon Unità edilizia n. 134

Comprensorio:	C. 2 - di Primiero	Foglio di mappa:	n. 21
Comune amministrativo:	Mezzano	Particella ed.:	n. 689/4
Comune catastale:	Mezzano	Data rilievo:	maggio 1996
Località/indirizzo:	Doltre di fuori	Rilevatore:	F.G.



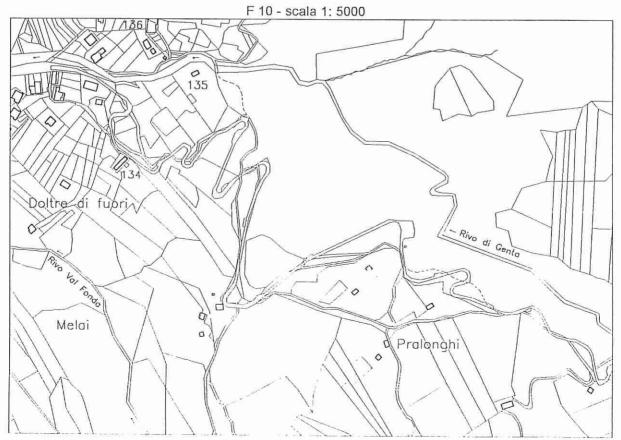

1	Epoca di costruzione:		anteriore al 1860 8
2	Tipologia funzionale:	edificio residenziale edificio residenziale-rurale edificio produttivo edificio speciale	stalla e fienile baita struttura accessoria
		manufatto documento significativo del	la storia e cultura locale
3	Destinazione d'uso trac	lizionale:	conservata modificata parzialmente modificata totalmente non individuabile
4	Tipologia architettonica	a storica:	alta definizione 8 media definizione 6 bassa definizione 4 nessuna definizione 0
5	Permanenza dei caratte	ri formali tradizionali:	volumetrici 2 1 0 volumetrici 0 0 0 0 0 0 0 0 0 0 0 0 0 0 0 0 0 0
6	Degrado:		nullo • medio elevato
7	Grado di utilizzo:		utilizzato sottoutilizzato stato di abbandono
8	Spazi di pertinenza:		alta qualità media qualità bassa qualità
9	Vincoli legislativi:		nessuno
10		prevista dal piano precedente:	
11	Note e specificazioni va		
		PROGETTO	
12	Categoria di intervento	prevista:	ristrutturazione
13	Prescrizioni particolari:		
14	Interventi specifici amn	nessi:	
15	Categoria di intervento	prevista per gli spazi di pertinenza:	

Insediamenti storici: Sinistra Cismon Unità edilizia n. 135

Comprensorio:	C. 2 - di Primiero	Foglio di mappa:	n. 21
Comune amministrativo:	Mezzano	Particella ed.:	n. 689/3
Comune catastale:	Mezzano	Data rilievo:	luglio 1996
Località/indirizzo:	Doltre di fuori	Rilevatore:	F.G.



F 10 - scala 1: 5000 0 135 Doltre di fuori - Rivo di Genta Melai

1 Epoca di costruzione: anteriore al 1860			
			tra il 1860 ed il 1939 6
			posteriore al 1939 4
2	Tipologia funzionale:	edificio residenziale	stalla e fienile
		edificio residenziale-rurale	baita
		edificio produttivo	struttura accessoria
		edificio speciale	
		manufatto documento significativo	della storia e cultura locale
3	Destinazione d'uso tra	conservata	
			modificata parzialmente
			modificata totalmente
			non individuabile
4	Tipologia architettonic	a storica:	alta definizione 8
			media definizione 6
			bassa definizione 4
			nessuna definizione 0
5	Permanenza dei caratte	ri formali tradizionali:	2 1 0
			volumetrici •
			costruttivi
			complementari
			decorativi
6	Degrado:		nullo
			medio
),i			elevato
7	Grado di utilizzo:		utilizzato •
			sottoutilizzato
			stato di abbandono
8	Spazi di pertinenza:		alta qualità
	-		media qualità
	Complete and Control of the Control		bassa qualità
9	Vincoli legislativi:		
10	The second of th		
1	g services provides dan planto procedente.		
11	Note e specificazioni va	rie:	
		PROGETTO	
12 [Categoria di intervento	nrevista:	risanamente consecutivo
ı	Categoria di intervento prevista: risanamento conservat		risalialilelito collselvativo
13	Prescrizioni particolari:		
14	Interventi specifici amm	essi: compatibilmente con i car	ratteri tipologici e costruttivi del
		fabbricato, è ammesso un a	aumento di volume verso monte, 00 mc, al fine di razionalizzare
15	Categoria di intervento prevista per gli spazi di pertinenza:		

Insediamenti storici: Sinistra Cismon

- 1.1	nità	PHI	1712	n	136
_	HILLA	CUI	11214		100

Comprensorio:	C. 2 - di Primiero	Foglio di mappa:	n. 21
Comune amministrativo:	Mezzano	Particella ed.:	n. 689/2
Comune catastale:	Mezzano	Data rilievo:	maggio 1996
Località/indirizzo:	Doltre di dentro	Rilevatore:	F.G.



F 10 - scala 1: 5000

Pala 1: 5000

Pala 1: 5000

Pala 1: 5000

Prolonghi

1	Epoca di costruzione:		anteriore al 1860 8 • tra il 1860 ed il 1939 6 posteriore al 1939 4	
2	_	edificio residenziale edificio residenziale-rurale edificio produttivo edificio speciale manufatto documento significativo dell	stalla e fienile baita struttura accessoria	
3	Destinazione d'uso tradi		conservata modificata parzialmente modificata totalmente non individuabile	
4	Tipologia architettonica	storica:	alta definizione 8 media definizione 6 bassa definizione 4 nessuna definizione 0	
5	Permanenza dei caratteri	formali tradizionali:	volumetrici 2 1 0 volumetrici 0 0 0 0 0 0 0 0 0 0 0 0 0 0 0 0 0 0	
6	Degrado: nullo medio elevato			
7	Grado di utilizzo:		utilizzato sottoutilizzato stato di abbandono	
8	Spazi di pertinenza:		alta qualità media qualità bassa qualità	
9	Vincoli legislativi:		nessuno	
0	Categoria d'intervento prevista dal piano precedente:			
1	Note e specificazioni varie: pittura murale con motivo sacro sul prospetto ovest.			
		PROGETTO		
12	Categoria di intervento p	revista:	risanamento conservativo	
13	Prescrizioni particolari:	gli interventi devono prevedere	e il restauro del dipinto.	
4	Interventi specifici amme	essi:		
5	Categoria di intervento n	revista per gli spazi di pertinenza:		

Insediamenti storici: Sinistra Cismon

Unità edilizia n. 13	/


Comprensorio:	C. 2 - di Primiero	Foglio di mappa	n: n. 21
Comune amministrativo:	Mezzano	Particella ed.:	n. 689/10
Comune catastale:	Mezzano	Data rilievo:	maggio 1996
Località/indirizzo:	Doltre di dentro	Rilevatore:	F.G.




F 11 - scala 1: 5000

1	Epoca di costruzione:		anteriore al 1860 8 tra il 1860 ed il 1939 6 posteriore al 1939 4
2	Tipologia funzionale:	edificio residenziale edificio residenziale-rurale edificio produttivo edificio speciale manufatto documento significativo di	stalla e fienile baita struttura accessoria lella storia e cultura locale
3	Conscivata		modificata parzialmente modificata totalmente
4	Tipologia architettonica	a storica:	alta definizione 8 media definizione 6 bassa definizione 4 nessuna definizione 0
5	Permanenza dei caratte	ri formali tradizionali:	volumetrici costruttivi complementari decorativi
6	6 Degrado: nullo medio elevato		medio
7	Grado di utilizzo:		utilizzato sottoutilizzato stato di abbandono
8	Spazi di pertinenza: alta qualità media qualità bassa qualità		media qualità
9	Vincoli legislativi: nessuno		nessuno
10	Categoria d'intervento prevista dal piano precedente:		
11	Note e specificazioni varie:		
		PROGETTO	
12	Categoria di intervento prevista: risanamento conservativo		risanamento conservativo
13	Prescrizioni particolari:		
14	Interventi specifici ammessi:		
15 [Categoria di intervento	prevista per gli spazi di pertinenza	:

Insediamenti storici: Sinistra Cismon		Unità edilizia n. 144	
Comprensorio:	C. 2 - di Primiero	Foglio di mappa:	n. 21
Comune amministrativo:	Mezzano	Particella ed.:	n. 684/6
Comune catastale:	Mezzano	Data rilievo:	luglio 1996
Località/indirizzo:	Piai	Rilevatore:	F.G.

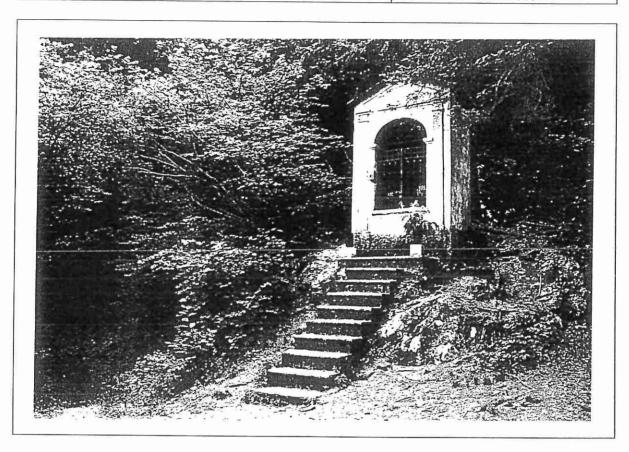

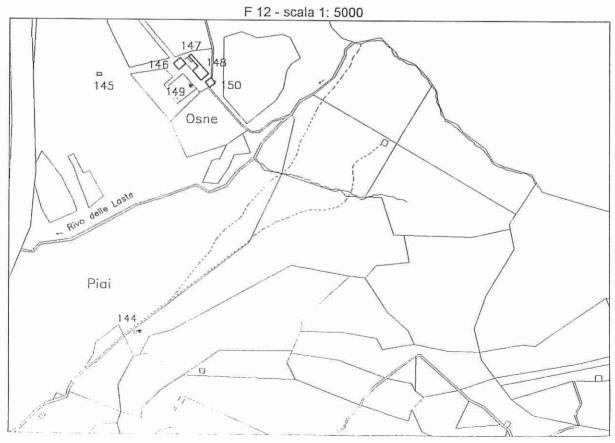



1	Epoca di costruzione:		anteriore al 1860 8 • tra il 1860 ed il 1939 6 posteriore al 1939 4
2 [Tipologia funzionale:	edificio residenziale edificio residenziale-rurale edificio produttivo edificio speciale	stalla e fienile baita struttura accessoria
3	Destinazione d'uso trac	manufatto documento significativo de lizionale:	conservata modificata parzialmente modificata totalmente non individuabile
4	Tipologia architettonica	a storica:	alta definizione 8 media definizione 6 bassa definizione 4 nessuna definizione 0
5	Permanenza dei caratte	ri formali tradizionali:	volumetrici 2 1 0 volumetrici
6	Degrado:		nullo medio elevato
7	Grado di utilizzo:		utilizzato sottoutilizzato stato di abbandono
8	Spazi di pertinenza:		alta qualità media qualità bassa qualità
9	Vincoli legislativi:		nessuno
10	Categoria d'intervento	prevista dal piano precedente:	
11	Note e specificazioni v	arie: Capitello, Madonna del sas,	, datato 1837.
		PROGETTO	
12	Categoria di intervento	prevista:	restauro
13	Prescrizioni particolar	i:	
14	Interventi specifici am	messi:	
15	Categoria di intervent	o prevista per gli spazi di pertinenz	a:

Insediamenti storici: Sinistra Cismon

- 11	ni	l a	e d	11	17	13	n	- 1	45

Comprensorio:	C. 2 - di Primiero	Foglio di mappa:	n. 21
Comune amministrativo:	Mezzano	Particella ed.:	n. 684/2
Comune catastale:	Mezzano	Data rilievo:	luglio 1996
Località/indirizzo:	Osne	Rilevatore:	F.G.

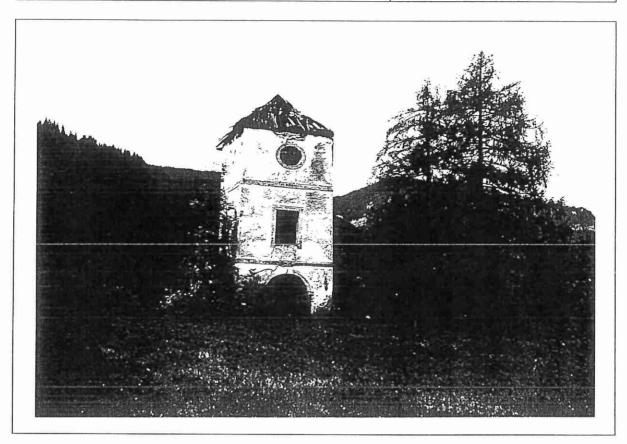

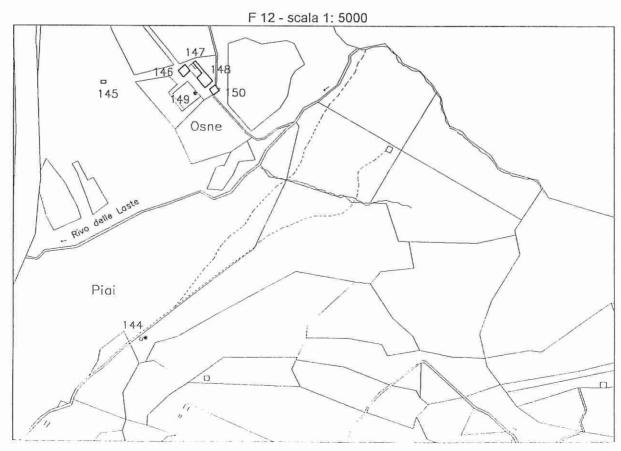


1	Epoca di costruzione:		anteriore al 1860 8 tra il 1860 ed il 1939 6 posteriore al 1939 4
2	Tipologia funzionale:	edificio residenziale edificio residenziale-rurale edificio produttivo edificio speciale manufatto documento significativo de	stalla e fienile baita struttura accessoria
3	Destinazione d'uso trac	lizionale:	conservata modificata parzialmente modificata totalmente non individuabile
4	Tipologia architettonica	a storica:	alta definizione 8 media definizione 6 bassa definizione 4 nessuna definizione 0
5	Permanenza dei caratte	ri formali tradizionali:	volumetrici costruttivi complementari decorativi
6	Degrado:		nullo medio elevato
7	Grado di utilizzo:		utilizzato sottoutilizzato stato di abbandono
8	Spazi di pertinenza:		alta qualità media qualità bassa qualità
9	Vincoli legislativi: bene	immobile inserito negli elenchi	art. 94 del T.U.L.P.
10	Categoria d'intervento	prevista dal piano precedente:	
11	Note e specificazioni va	arie: edificio a torre	
		PROGETTO	
12	Categoria di intervento	prevista:	restauro
13	Prescrizioni particolari:		
14	Interventi specifici amn	nessi:	
15	Categoria di intervento	prevista per gli spazi di pertinenza:	

Insediamenti storici: Sinistra Cismon

100	Carrier Carrier	4550.015			
11-		~ ~!:	lizia	10111	AAC
	$\Pi \Pi A$	$\Theta \cap \Gamma$	11712	n	146
\circ	1164	CUL	11214		1 -1 0

Comprensorio:	C. 2 - di Primiero	Foglio di mappa:	n. 21
Comune amministrativo:	Mezzano	Particella ed.:	n. 684/3
Comune catastale:	Mezzano	Data rilievo:	luglio 1996
Località/indirizzo:	Osne	Rilevatore:	F.G.

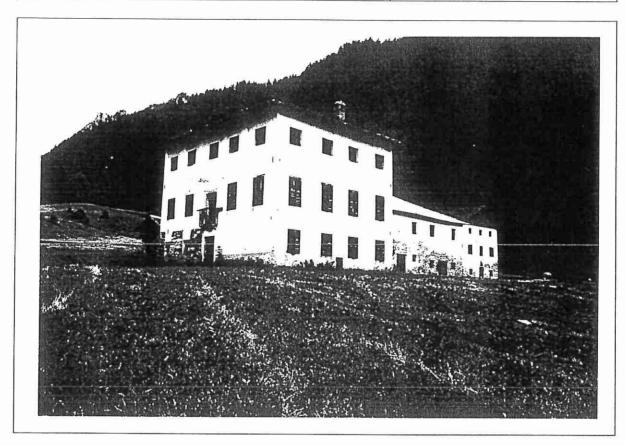

F 12 - scala 1: 5000

145

145


Osne


Pigi

1	Epoca di costruzione:		anteriore al 1860 8			
				tra il 1860 ed il 1939	6	
				posteriore al 1939	4	
2	Tipologia funzionale:	edificio residenziale	0	stalla e fienile		
		edificio residenziale-rurale	1	baita		-
		edificio produttivo		struttura accessoria		
		edificio speciale manufatto documento significa	tive dell	la storia a cultura lacala		
		manufatto documento significa	ilivo deli	la Storia e cultura locale		l
3	Destinazione d'uso tra	dizionale:		conservata		0
				modificata parzialment	e	
				modificata totalmente		
				non individuabile		
4	Tipologia architettonic	a storica:		alta definizione	8	
	.,,,-			media definizione	6	0
				bassa definizione	4	
				nessuna definizione	0	
5	Permanenza dei caratte	ari formali tradizionali		2	1	0
5	Permanenza dei Caratte	en forman tradizionan.		volumetrici	1	T
				costruttivi	-	
				complementari	-	
				decorativi		
6	Degrado:			nullo		
				medio		•
				elevato		
7	Grado di utilizzo:			utilizzato		
				sottoutilizzato		
				stato di abbandono		0
8	Spazi di pertinenza:			alta qualità	*	
Ŭ	opazi ai portinonza.			media qualità		
				bassa qualità		
0	\(\(\frac{1}{2} \) \(\frac{1} \) \(\frac{1} \) \(\frac{1}{2} \) \(\frac{1}{2}					
		e immobile inserito negli elenchi		art. 94 del T.U.L.P.		
10	Categoria d'intervento	prevista dal piano precedente	:			
11	Note e specificazioni v	arie:				
				 		
		PROGETTO				
12	Categoria di intervento	prevista:		risanamento conserva	tivo	
13	Prescrizioni particolari	:			_	
	The control of the co					
14	Interventi specifici amı	mocci				
14	milerventi specifici ami	110001.				
15	Categoria di intervento	prevista per gli spazi di perti	nenza:			

Insediamenti storici: Sinistra Cismon Unità edilizia n. 147

Comprensorio:	C. 2 - di Primiero	Foglio di mappa:	n. 21
Comune amministrativo:	Mezzano	Particella ed.:	n. 684/3
Comune catastale:	Mezzano	Data rilievo:	luglio 1996
Località/indirizzo:	Osne	Rilevatore:	F.G.

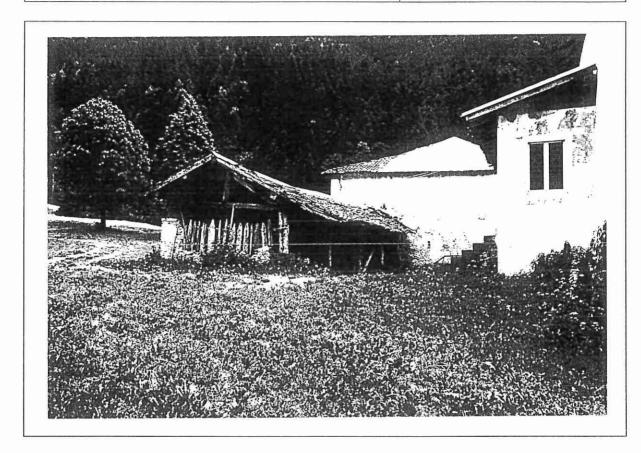

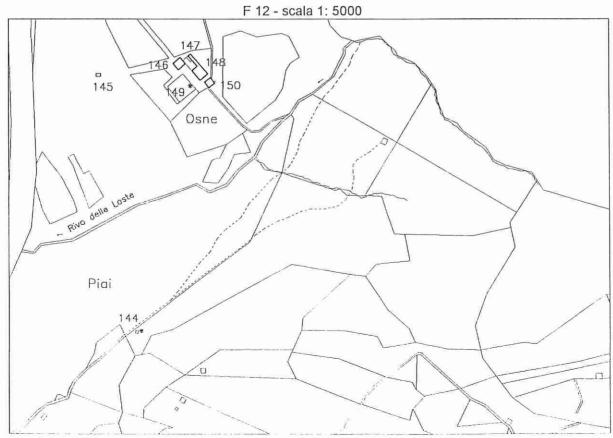



1	Epoca di costruzione:		anteriore al 1860 8 tra il 1860 ed il 1939 6 posteriore al 1939 4
2	Tipologia funzionale:	edificio residenziale edificio residenziale-rurale edificio produttivo edificio speciale manufatto documento significativo de	stalla e fienile baita struttura accessoria della storia e cultura locale
3	Destinazione d'uso trac	lizionale:	conservata modificata parzialmente modificata totalmente non individuabile
4	Tipologia architettonica	a storica:	alta definizione 8 media definizione 6 bassa definizione 4 nessuna definizione 0
5	Permanenza dei caratte	ri formali tradizionali:	volumetrici costruttivi complementari decorativi
6	Degrado:		nullo medio elevato
7	Grado di utilizzo:		utilizzato sottoutilizzato stato di abbandono
8	Spazi di pertinenza:		alta qualità media qualità bassa qualità
9 [Vincoli legislativi: bene	immobile inserito negli elenchi	art. 94 del T.U.L.P.
10 [prevista dal piano precedente:	
11	Note e specificazioni va	rie:	
		PROGETTO	
12	Categoria di intervento	prevista:	risanamento conservativo
13	Prescrizioni particolari:		
14	Interventi specifici amm	essi:	
15	Categoria di intervento	prevista per gli spazi di pertinenza	:

Insediamenti storici: Sinistra Cismon

- 2	2 72 Call Car	2002	1 21 21	77		(C) 10 E =
ı	Jnità	edi	liz	ia	n	148

Comprensorio:	C. 2 - di Primiero	Foglio di mappa: n. 21	
Comune amministrativo:	Mezzano	Particella ed.:	n. 684/3
Comune catastale:	Mezzano	Data rilievo:	luglio 1996
Località/indirizzo:	Osne	Rilevatore:	F.G.

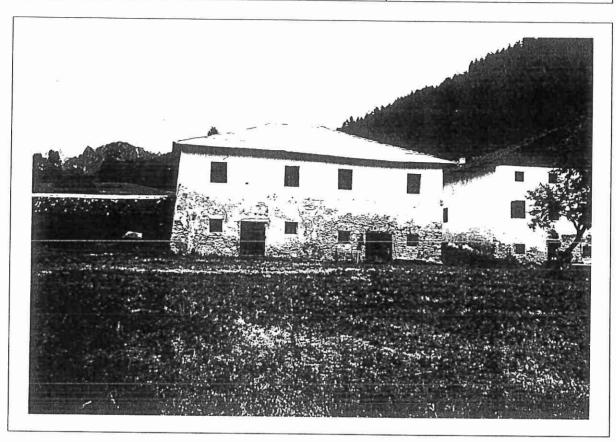

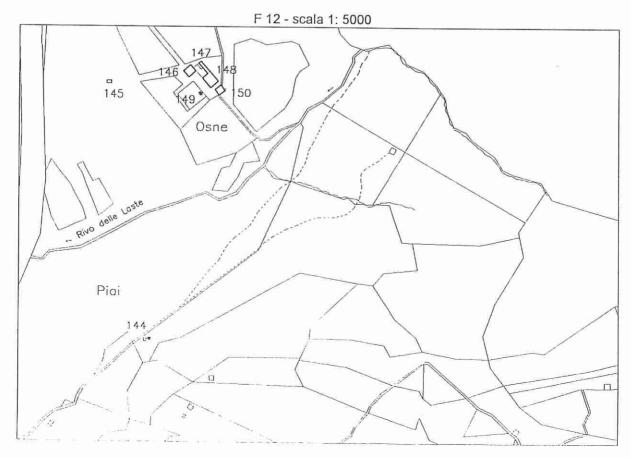


1	Epoca di costruzione:		anteriore al 1860 8 tra il 1860 ed il 1939 6 posteriore al 1939 4	•
2	Tipologia funzionale:	edificio residenziale edificio residenziale-rurale edificio produttivo edificio speciale manufatto documento significativo de	stalla e fienile baita struttura accessoria ella storia e cultura locale	•
3	Destinazione d'uso trad	dizionale:	conservata modificata parzialmente modificata totalmente non individuabile	•
4	Tipologia architettonica	a storica:	alta definizione 8 media definizione 6 bassa definizione 4 nessuna definizione 0	•
5	Permanenza dei caratte	eri formali tradizionali:	volumetrici costruttivi complementari decorativi	0
6	Degrado:		nullo medio elevato	•
7	Grado di utilizzo:		utilizzato sottoutilizzato stato di abbandono	•
8	Spazi di pertinenza:		alta qualità media qualità bassa qualità	
9	Vincoli legislativi: bene	immobile inserito negli elenchi	art. 94 del T.U.L.P.	
0	Categoria d'intervento	prevista dal piano precedente:		
11	Note e specificazioni va	arie:		
		PROGETTO		
12	Categoria di intervento	prevista:	risanamento conservativo	
13	Prescrizioni particolari	:		
14	Interventi specifici amr	nessi:		
15	Categoria di intervento	prevista per gli spazi di pertinenza		

Insediamenti storici: Sinistra Cismon

Unita	a ed	111712	n	149

Comprensorio:	C. 2 - di Primiero	Foglio di mappa:	n. 21
Comune amministrativo:	Mezzano	Particella fond.:	n. 3623
Comune catastale:	Mezzano	Data rilievo:	luglio 1996
Località/indirizzo:	Osne	Rilevatore:	F.G.

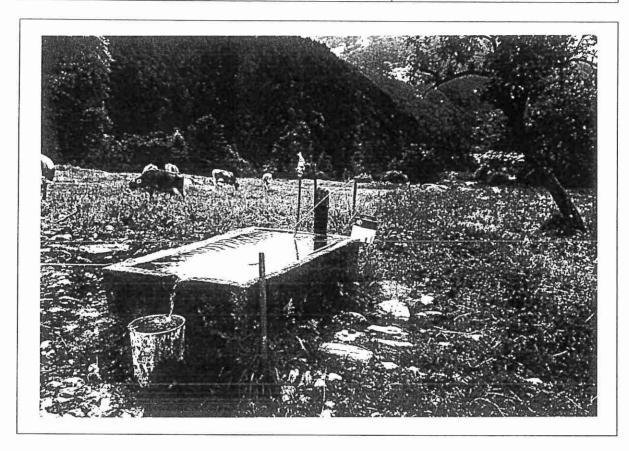

F 12 - scala 1: 5000

145

145

149

150

Osne

Pigi

1	Epoca di costruzione:		anteriore al 1860 8 tra il 1860 ed il 1939 6 posteriore al 1939 4	
2	Tipologia funzionale:	edificio residenziale edificio residenziale-rurale edificio produttivo edificio speciale	stalla e fienile baita struttura accessoria	
,		manufatto documento significativo del	la storia e cultura locale	•
3	Destinazione d'uso trac	dizionale:	conservata modificata parzialmente modificata totalmente non individuabile	
4	Tipologia architettonica	a storica:	alta definizione 8 media definizione 6 bassa definizione 4 nessuna definizione 0	
5	Permanenza dei caratte	ri formali tradizionali:	volumetrici costruttivi complementari decorativi	0
6	Degrado:		nullo medio elevato	•
7	Grado di utilizzo:		utilizzato sottoutilizzato stato di abbandono	
8	Spazi di pertinenza:		alta qualità media qualità bassa qualità	
9	Vincoli legislativi:		nessuno	
10	Categoria d'intervento	prevista dal piano precedente:		
11	Note e specificazioni va	arie: abbbeveratoio ricavato da un	unico blocco di pietra.	
		PROGETTO		
12	Categoria di intervento	prevista:	restauro	
13	Prescrizioni particolari			
14	Interventi specifici amr	nessi:		
15	Categoria di intervento	prevista per gli spazi di pertinenza:		

Insediamenti storici: Sinistra Cismon

Unità	adiliai	2 0	150
Ullita	Guille	a II.	150

Comprensorio:	C. 2 - di Primiero	Foglio di mappa	
Comune amministrativo:			
Comune catastale:	occurro	Particella ed.:	n. 684/4
	Mezzano	Data rilievo:	luglio 1996
Località/indirizzo:	Osne	Rilevatore:	F.G.



F 12 - scala 1: 5000

147

145

149

150


Osne

Piai

1	Epoca di costruzione:		anteriore al 1860 8 tra il 1860 ed il 1939 6 posteriore al 1939 4
2	Tipologia funzionale:	edificio residenziale edificio residenziale-rurale edificio produttivo edificio speciale manufatto documento significativo	stalla e fienile baita struttura accessoria della storia e cultura locale
3	Destinazione d'uso trad		conservata modificata parzialmente modificata totalmente non individuabile
4	Tipologia architettonic	a storica:	alta definizione 8 media definizione 6 bassa definizione 4 nessuna definizione 0
5	Permanenza dei caratto	eri formali tradizionali:	volumetrici costruttivi complementari decorativi
6	Degrado:		nullo medio elevato
7	Grado di utilizzo:		utilizzato sottoutilizzato stato di abbandono
8	Spazi di pertinenza:		alta qualità media qualità bassa qualità
9	Vincoli legislativi: ben	e immobile inserito negli elenchi	art. 94 del T.U.L.P.
0	Categoria d'intervento	prevista dal piano precedente:	
11	Note e specificazioni v	varie:	
		PROGETTO	
12	Categoria di intervent	o prevista:	risanamento conservativo
13	Prescrizioni particola	ri:	
14	Interventi specifici an	nmessi:	
15	Categoria di intervent	to prevista per gli spazi di pertino	enza:

AND THE RESIDENCE OF THE PROPERTY OF THE PROPE	II ■ II I I I I I I I I I I I I I I I I	
mprensorio:	C. 2 - di Primiero	Foglio di mappa: n. 26
Insediament	storici: Val Noana	Unità edilizia n. 07

Comprensorio:	C. 2 - di Primiero	Foglio di mappa:	n. 26
Comune amministrativo:	Mezzano	Particella fond.:	4916/1
Comune catastale:	Mezzano	Data rilievo:	ottobre 1995
Località/indirizzo:	Col	Rilevatore:	F.G.

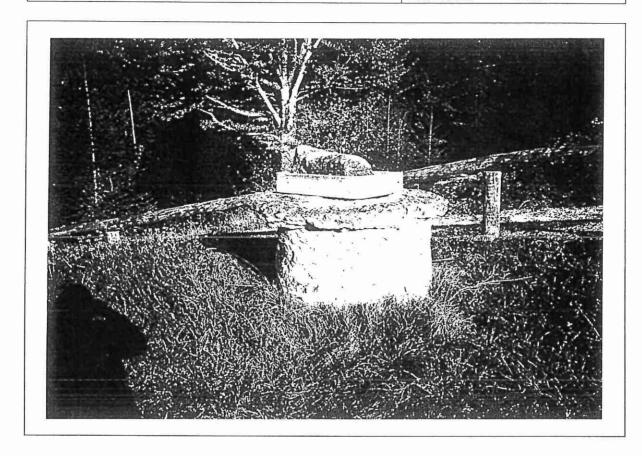


F 1 - scala 1: 5000

1	Epoca di costruzione:		anteriore al 1860 8 tra il 1860 ed il 1939 6 posteriore al 1939 4	9
2	Tipologia funzionale:	edificio residenziale edificio residenziale-rurale edificio produttivo edificio speciale	stalla e fienile baita struttura accessoria	
	h	manufatto documento significativo de	lla storia e cultura locale	•
3	Destinazione d'uso trac	lizionale:	conservata modificata parzialmente modificata totalmente non individuabile	
4	Tipologia architettonica	a storica:	alta definizione 8 media definizione 6 bassa definizione 4 nessuna definizione 0	
5	Permanenza dei caratte	ri formali tradizionali:	volumetrici 2 1 volumetrici 5 5 6 6 7 7 7 7 7 7 7 7 7 7 7 7 7 7 7 7	0
6	Degrado:		nullo medio elevato	•
7	Grado di utilizzo:		utilizzato sottoutilizzato stato di abbandono	
8	Spazi di pertinenza:		alta qualità media qualità bassa qualità	
9	Vincoli legislativi:		nessuno	
1	Note e specificazioni va	orevista dal piano precedente: urie: pozzo con vera in pietra local	e lavorata.	
		PROGETTO		
2	Categoria di intervento	prevista:	restauro	
3	Prescrizioni particolari:			
4	Interventi specifici amm	nessi:		
5	Categoria di intervento	prevista per gli spazi di pertinenza:		

Insediamenti storici: Val Noana

			•							A 200
	n	1 1	2	00	1	1	71	2	n	15
u		1 6	u	U U			4	ч	11.	10

Comprensorio:	C. 2 - di Primiero	Foglio di mappa:	n. 27
Comune amministrativo:	Mezzano	Particella fond.:	n. 5164
Comune catastale:	Mezzano	Data rilievo:	ottobre 1995
Località/indirizzo:	Col	Rilevatore:	F.G.

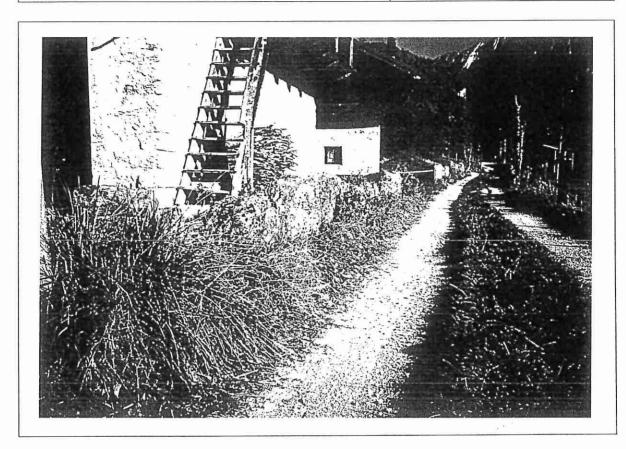


F 2 - scala 1: 5000

1	Epoca di costruzione:		anteriore al 1860 8 tra il 1860 ed il 1939 6 posteriore al 1939 4
2	Tipologia funzionale:	edificio residenziale edificio residenziale-rurale edificio produttivo edificio speciale manufatto documento significativo del	stalla e fienile baita struttura accessoria la storia e cultura locale
3	Destinazione d'uso trad	dizionale:	conservata modificata parzialmente modificata totalmente non individuabile
4	Tipologia architettonica	a storica:	alta definizione 8 media definizione 6 bassa definizione 4 nessuna definizione 0
5	Permanenza dei caratte	ri formali tradizionali:	volumetrici 2 1 0 volumetrici
6	Degrado:		nullo medio elevato
7	Grado di utilizzo:		utilizzato sottoutilizzato stato di abbandono
8	Spazi di pertinenza:		alta qualità media qualità bassa qualità
9	Vincoli legislativi:		nessuno
10	Categoria d'intervento p	prevista dal piano precedente:	
11 [Note e specificazioni va		ocale disposte verticalmente a ale.
		PROGETTO	
12 [Categoria di intervento	prevista:	restauro
13	Prescrizioni particolari:		3000
14	Interventi specifici amm	essi:	a
[15 [Categoria di intervento	prevista per gli spazi di pertinenza:	

Insediamenti storici: Val Noana

11			 •		19
1100	1 1 3	00	 1710	200	7 (1
	110		 110		1 4

Comprensorio:	C. 2 - di Primiero	Foglio di mappa:	n. 27
Comune amministrativo:	Mezzano	Particella fond.:	n. 5164
Comune catastale:	Mezzano	Data rilievo:	ottobre 1995
Località/indirizzo:	Col	Rilevatore:	F.G.

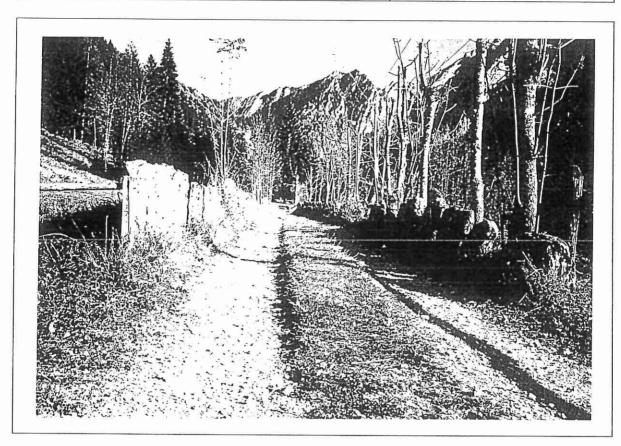



F 2 - scala 1: 5000

1	Epoca di costruzione:		anteriore al 1860	3 0
				5
3		1 - 11	posteriore al 1939	4
2	Tipologia funzionale:	edificio residenziale	stalla e fienile	
		edificio residenziale-rurale	baita	
		edificio produttivo	struttura accessoria	
		edificio speciale manufatto documento significativo de	alla storia a cultura locala	
3	Destinazione d'uso tra	dizionale:	conservata	
			modificata parzialmente	
			modificata totalmente non individuabile	
ė			non marviquabile	
4	Tipologia architettonic	a storica:		8
				3
				4
			nessuna definizione (0
5	Permanenza dei caratte	eri formali tradizionali:		1 0
			volumetrici	
			costruttivi	
			complementari	
			decorativi	
6	Degrado:	9	nullo	
			medio	0
			elevato	
7	Grado di utilizzo:		utilizzato	
			sottoutilizzato	
			stato di abbandono	
8	Spazi di pertinenza:		alta qualità	
	opazi ai portinonzai		media qualità	
			bassa qualità	
q	Vincoli legislativi:		nessuno	
4				
10	Categoria d'intervento	prevista dal piano precedente:	risanamento 1	
11	Note e specificazioni v	arie: sequenza di lastre in pietra delimitazione della sede stra	locale disposte verticalmen adale.	ite a
		PROGETTO		
12	Categoria di intervento	prevista:	restauro	
13	Prescrizioni particolari	<u>:</u>		
	*			
14	Interventi specifici ami	messi:		
	interventi opedinorami	110001.		
15	Categoria di intervento	prevista per gli spazi di pertinenza	1:	

Insediamenti storici: Val Noana Unità edilizia n. 21

Comprensorio:	C. 2 - di Primiero	Foglio di mappa:	n. 27
Comune amministrativo:	Mezzano	Particella ed.:	n. 772/2
Comune catastale:	Mezzano	Data rilievo:	ottobre 1995
Località/indirizzo:	Col	Rilevatore:	F.G.

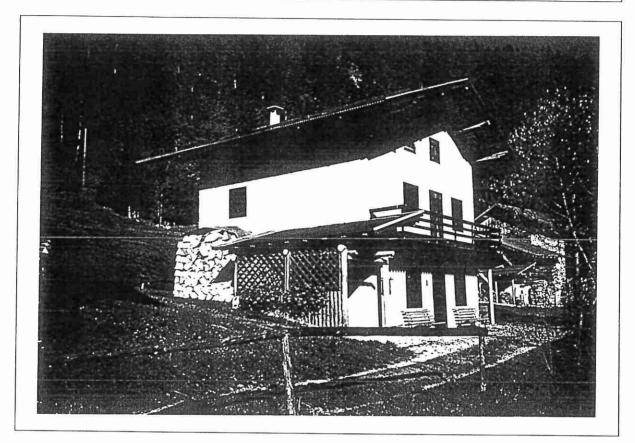

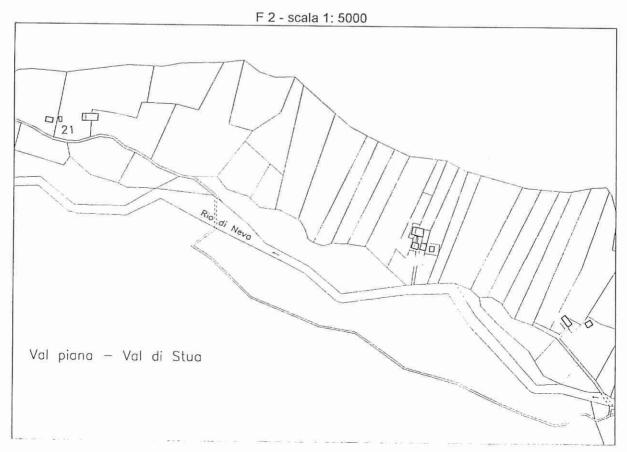



1	Epoca di costruzione:				anteriore al 1860 tra il 1860 ed il 1939 posteriore al 1939	8 6 4	0
2	Tipologia funzionale:	edificio re edificio pr edificio sp	peciale	vo della	stalla e fienile baita struttura accessoria a storia e cultura locale	ì	•
3	Destinazione d'uso trac				conservata modificata parzialmen modificata totalmente non individuabile	nte	•
4	Tipologia architettonica	a storica:			alta definizione media definizione bassa definizione nessuna definizione	8 6 4 0	•
5	Permanenza dei caratte	ri formali t	tradizionali:		volumetrici costruttivi complementari decorativi	2 1	0
6	Degrado:				nullo medio elevato		•
7	Grado di utilizzo:				utilizzato sottoutilizzato stato di abbandono		•
8	Spazi di pertinenza:				alta qualità media qualità bassa qualità		
9	Vincoli legislativi:				nessuno		
10	Categoria d'intervento	prevista da	al piano precedente:				
11	Note e specificazioni va		abbricato di recente e torico.	dificazi	ione, sostitutivo di un	edifi	cio
			PROGETTO				
12	Categoria di intervento	prevista:			ristrutturazione		
13	Prescrizioni particolari	·					= =
14	Interventi specifici amr	nessi:					
15	Categoria di intervento	prevista p	per gli spazi di pertine	enza:			

Insediamenti storici: Val Noana

Unità	adil	izia	n	20
Unita	Cull	1410		43

Comprensorio:	C. 2 - di Primiero	Foglio di mappa:	n. 27
Comune amministrativo:	Mezzano	Particella fond.:	
Comune catastale:	Mezzano	Data rilievo:	ottobre 1995
Località/indirizzo:	Agaoni	Rilevatore:	F.G.

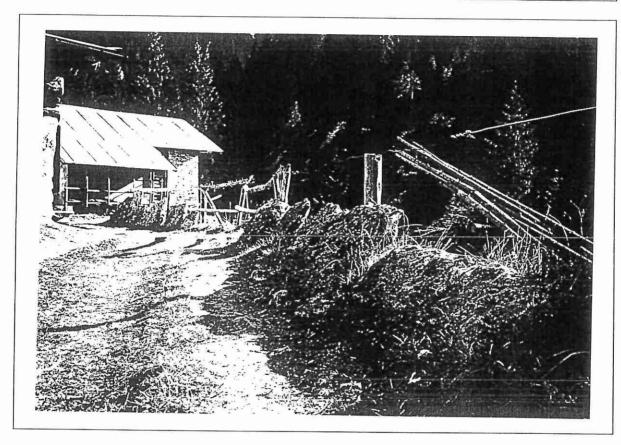


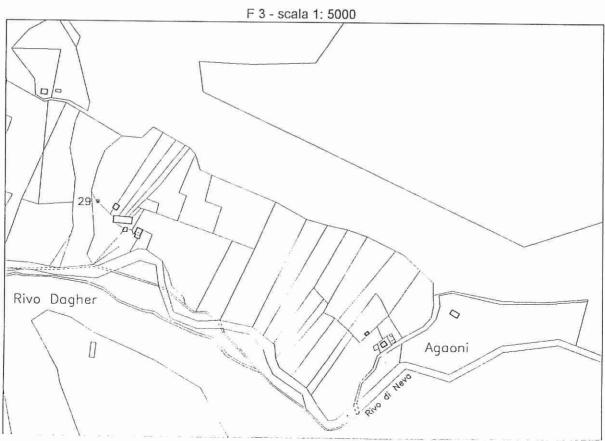


1	Epoca di costruzione:		anteriore al 1860 8 tra il 1860 ed il 1939 6 posteriore al 1939 4	
2	Tipologia funzionale:	edificio residenziale edificio residenziale-rurale edificio produttivo edificio speciale manufatto documento significativo	stalla e fienile baita struttura accessoria della storia e cultura locale	•
3	Destinazione d'uso trac	dizionale:	conservata modificata parzialmente modificata totalmente non individuabile	
4	Tipologia architettonic	a storica:	alta definizione 8 media definizione 6 bassa definizione 4 nessuna definizione 0	
5	Permanenza dei caratte	eri formali tradizionali:	volumetrici 2 1 costruttivi 2 complementari decorativi	0
6	Degrado:		nullo medio elevato	•
7	Grado di utilizzo:		utilizzato sottoutilizzato stato di abbandono	
8	Spazi di pertinenza:		alta qualità media qualità bassa qualità	
9	Vincoli legislativi:		nessuno	
10	Categoria d'intervento	prevista dal piano precedente:		
11	Note e specificazioni v		tra locale disposte verticalment stradale.	e a
,		PROGETTO		
12	Categoria di intervento	prevista:	restauro	
13	Prescrizioni particolari	:		
14	Interventi specifici amı	messi:		
15	Categoria di interpresto	provieta por ali epazi di portinor	173.	

insediamenti	storici: Val Noana	Unità edilizia n. 37		
mprensorio:	C. 2 - di Primiero	Foglio di mappa: n. 26		

Comprensorio:	C. 2 - di Primiero	Foglio di mappa:	n. 26
Comune amministrativo:	Mezzano	Particella ed.:	n. 1105
Comune catastale:	Mezzano	Data rilievo:	ottobre 1995
Località/indirizzo:	Fonteghi	Rilevatore:	F.G.

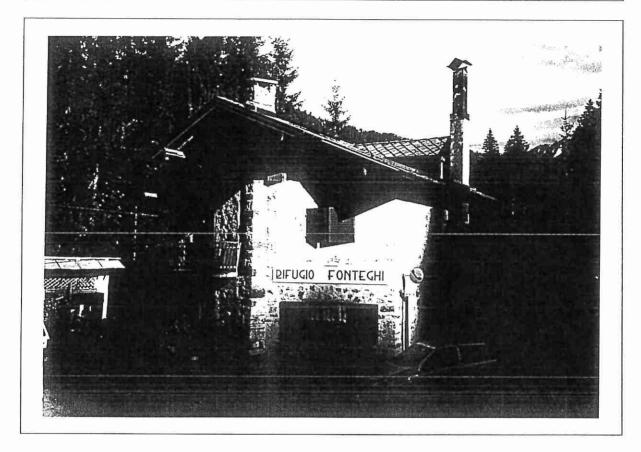

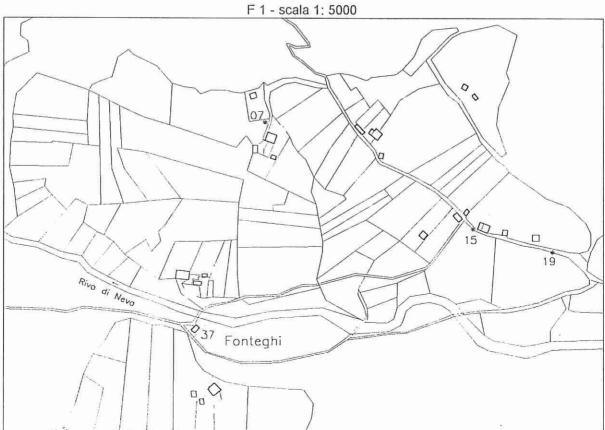


1	Epoca di costruzione:			anteriore al 1860 8 tra il 1860 ed il 1939 6 posteriore al 1939 4	0
2	Tipologia funzionale:	edificio residenziale edificio residenziale-rurale edificio produttivo edificio speciale	•	stalla e fienile baita struttura accessoria	
		manufatto documento significati	ivo de	lla storia e cultura locale	
3	Destinazione d'uso trac	dizionale:		conservata modificata parzialmente modificata totalmente non individuabile	•
4	Tipologia architettonica	a storica:		alta definizione 8 media definizione 6 bassa definizione 4 nessuna definizione 0	•
5	Permanenza dei caratte	ri formali tradizionali:		volumetrici	
6	Degrado:			nullo medio elevato	•
7	Grado di utilizzo:			utilizzato sottoutilizzato stato di abbandono	•
8	Spazi di pertinenza:		-	alta qualità media qualità bassa qualità	
9	Vincoli legislativi:			nessuno	
0	Categoria d'intervento	prevista dal piano precedente:			
1	Note e specificazioni va	rie: rifugio Fonteghi			
		PROGETTO			
2	Categoria di intervento	prevista:		ristrutturazione	
3	Prescrizioni particolari:				
4	Interventi specifici amm	nessi: è ammesso un aument fine di razionalizzare l'a	o fino ttività	al 10% del volume attuale esistente.	, al
5	Categoria di intervento	prevista per gli spazi di pertine	enza:		

10000	iament	1 _ 4 _	aud ≃ita i	1 / 1	NT -SOFT SERVER
Inseu	rament	1 SIO	rici:	wai	Noana

11 : 4 2		
unita	edilizia	n. 41

Comprensorio:	C. 2 - di Primiero	Foglio di mappa: n. 26		
Comune amministrativo:	Mezzano	Particella fond.:	n. 4878/18	
Comune catastale:	Mezzano	Data rilievo:	ottobre 1995	
Località/indirizzo:	Val Piana di Sopra	Rilevatore:	F.G.	

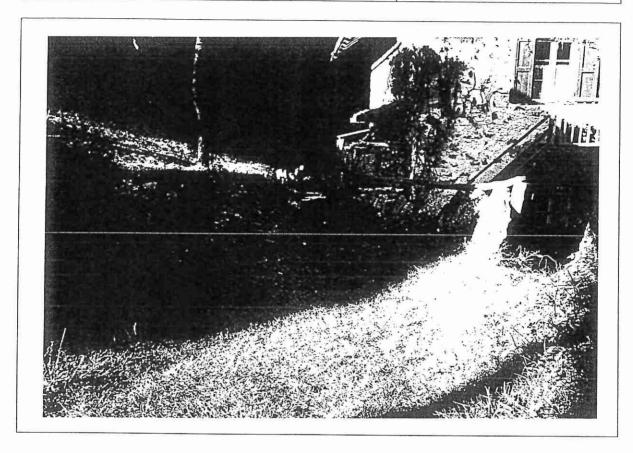



F 4 - scala 1: 5000

41 a Val piana di sopra

1	Epoca di costruzione:		anteriore al 1860 8 tra il 1860 ed il 1939 6 posteriore al 1939 4			
2	Tipologia funzionale:	edificio residenziale edificio residenziale-rurale edificio produttivo edificio speciale manufatto documento significativ	stalla e fienile baita struttura accessoria o della storia e cultura locale			
3	Destinazione d'uso trac	estinazione d'uso tradizionale: modificata parzialmente modificata totalmente non individuabile				
4	Tipologia architettonic	a storica:	alta definizione 8 media definizione 6 bassa definizione 4 nessuna definizione 0			
5	Permanenza dei caratte	eri formali tradizionali:	volumetrici 2 1 0 volumetrici			
6	Degrado:		nullo medio elevato			
7	Grado di utilizzo:		utilizzato sottoutilizzato stato di abbandono			
8	Spazi di pertinenza:		alta qualità media qualità bassa qualità			
9	Vincoli legislativi:		nessuno			
0	Categoria d'intervento	prevista dal piano precedente:				
11	Note e specificazioni varie: sequenza di lastre in pietra locale disposte verticalmente a delimitazione della sede stradale.					
		PROGETTO				
12	Categoria di intervento	prevista:	restauro			
13	Prescrizioni particolari	:				
14	Interventi specifici amı	messi:				
15	Categoria di intervento	nrevista ner gli spazi di pertine	nza:			

Insediamenti storici: Val Noana		Unità edilizia n. 47			
Comprensorio:	C. 2 - di Primiero	Foglio di mappa: n. 26			
Comune amministrativo:	Mezzano	Particella fond.: n. 4877/1			
Comune catastale:	Mezzano	Data rilievo: ottobre 1995			

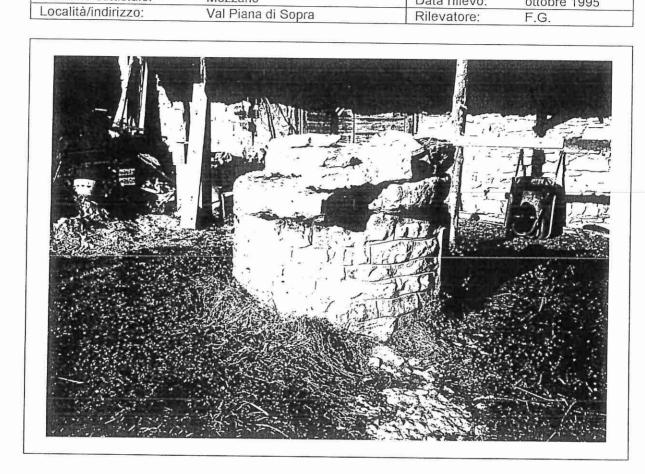

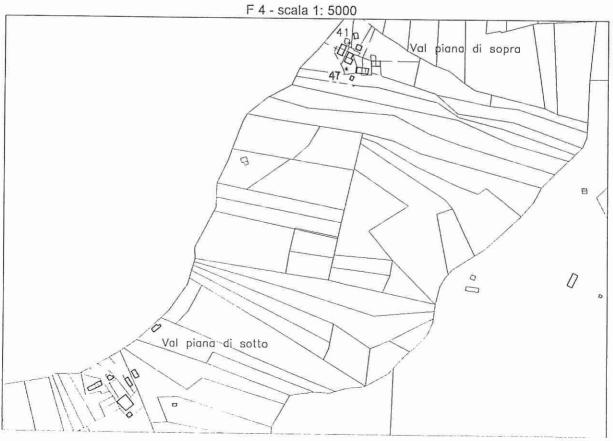

1	Epoca di costruzione:			anteriore al 1860 tra il 1860 ed il 1939 posteriore al 1939)	8 6 4	•
2	Tipologia funzionale:	edificio residenziale edificio residenziale-rurale edificio produttivo edificio speciale manufatto documento significati	vo della	stalla e fienile baita struttura accessoria	le		
3	Destinazione d'uso trac			conservata modificata parzialmente modificata totalmente non individuabile			
4	Tipologia architettonica	a storica:		alta definizione media definizione bassa definizione nessuna definizione		8 6 4 0	
5	Permanenza dei caratte	ri formali tradizionali:		volumetrici costruttivi complementari decorativi	2	1	0
6	Degrado:	à		nullo medio elevato			•
7	Grado di utilizzo:			utilizzato sottoutilizzato stato di abbandono			
8	Spazi di pertinenza:			alta qualità media qualità bassa qualità			
9	Vincoli legislativi:			nessuno			
10	Categoria d'intervento	prevista dal piano precedente:					
11	Note e specificazioni v	arie: pozzo con vera in pietra	a lavora	ata.			
		PROGETTO					
12	Categoria di intervento	prevista:		restauro			
13	Prescrizioni particolari						
14	Interventi specifici amı	nessi:					21410
15	Categoria di intervento	prevista per gli spazi di pertin	enza:				