


PROVINCIA AUTONOMA DI TRENTO  
**COMUNE DI MEZZANO**



**PIANO REGOLATORE GENERALE  
VARIANTE anno 2023**

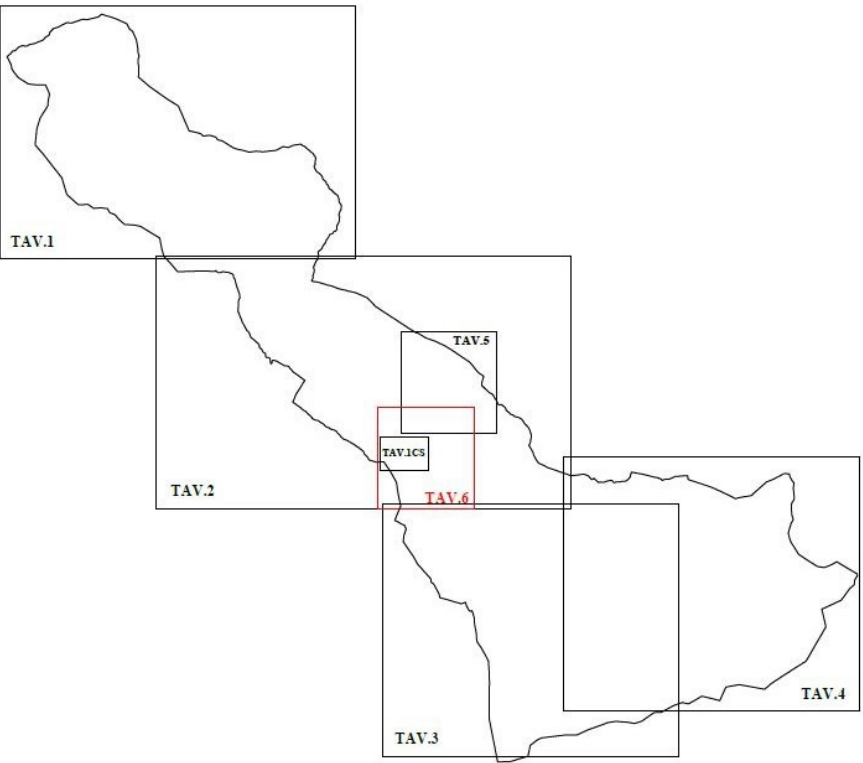

ZONIZZAZIONE  
STATO DI VARIANTE

TAVOLA 6 P  
SCALA 1:2000

STUDIO DI PROGETTAZIONE S.T.A.C.C.  
Arch. Vittorio Cerqueni  
Via Roma 7/a - 38054 Primiero S.M. di C. (TN)  
tel. 0439 763974 - cell. 3283331303  
e-mail: arch.cerqueni@libero.it  
Vittorio.Cerqueni@archivionit.it  
CRQ/TRENTO 16.3259 - P.IVA 03.93990227

ORDINE DEGLI ARCHITETTI  
DELLA PROV. DI TRENTO  
dott.arch. **VITTORIO CERQUENI**  
ISCRIZIONE ALBO N°530