TAVOLA	PROGETTO
A1	REVISIONE PUNTUALE ALLA ZONIZZAZIONE ACUSTICA RELATIVA ALL'ABITATO DEL COMUNE DI MEZZANO
COD. LAVORO 0066/2015/01/C1	OGGETTO E DESCRIZIONE ZONIZZAZIONE ACUSTICA STATO ATTUELE
SCALA 1:2000	IL COORDINATORE DEL LAVORO ing. Luca Rampanelli IL TECNICO COMPETENTE IN ACUSTICA per.ind. Aldo Frisinghelli
DATA Novembre 2015	
COMMITTENTI COMUNE DI MEZZANO Via Roma n. 87 38050 Mezzano (TN)	IL COMMITTENTE

2 ELLE ENGINEERING
INGEGNERIA EDILIZIA AMBIENTE TERRITORIO
P. IVA e C.F. 02326980220
via della Rupe n. 42, 38017 Mezzolombardo
tel. 334.1242529 – fax. 0461.0162172
e-mail: info2ellesrl@gmail.com

AMBIENTE SMILE
con noi l'ambiente... TORNA a SORRIDERE
P. IVA e C.F. 01989710221
via San Michele n. 28, 38065 Mori
tel. 347.4081147
e-mail: commerciale.ambientesmile@gmail.com

LEGENDA :

- Classe I°
- Classe II°
- Classe III°
- Classe IV°
- Classe V°
- Classe VI°
- Zone di transizione
- Perimetro centro storico

TABELLE AI SENSI DEL D.P.C.M. DEL 14-11-1997
"Determinazione dei valori limite delle sorgenti sonore"

TABELLA C : VALORI LIMITE ASSOLUTI DI IMMISSIONE - Leq in dB(A) (art. 3)

Classi di destinazione d'uso del territorio		Tempi di riferimento	
		Diurno (06.00-22.00)	Notturno (22.00-06.00)
I	aree particolarmente protette	50	40
II	aree prevalentemente residenziali	55	45
III	aree di tipo misto	60	50
IV	aree di intensa attività umana	65	55
V	aree prevalentemente industriali	70	60
VI	aree esclusivamente industriali	70	70

TABELLA B : VALORI LIMITE DI EMISSIONE - Leq in dB(A) (art. 2)

Classi di destinazione d'uso del territorio		Tempi di riferimento	
		Diurno (06.00-22.00)	Notturno (22.00-06.00)
I	aree particolarmente protette	45	35
II	aree prevalentemente residenziali	50	40
III	aree di tipo misto	55	45
IV	aree di intensa attività umana	60	50
V	aree prevalentemente industriali	65	55
VI	aree esclusivamente industriali	65	65

TABELLA D : VALORI DI QUALITÀ - Leq in dB(A) (art. 7)

Classi di destinazione d'uso del territorio		Tempi di riferimento	
		Diurno (06.00-22.00)	Notturno (22.00-06.00)
I	aree particolarmente protette	47	37
II	aree prevalentemente residenziali	52	42
III	aree di tipo misto	57	47
IV	aree di intensa attività umana	62	52
V	aree prevalentemente industriali	67	57
VI	aree esclusivamente industriali	70	70

PLANIMETRIA
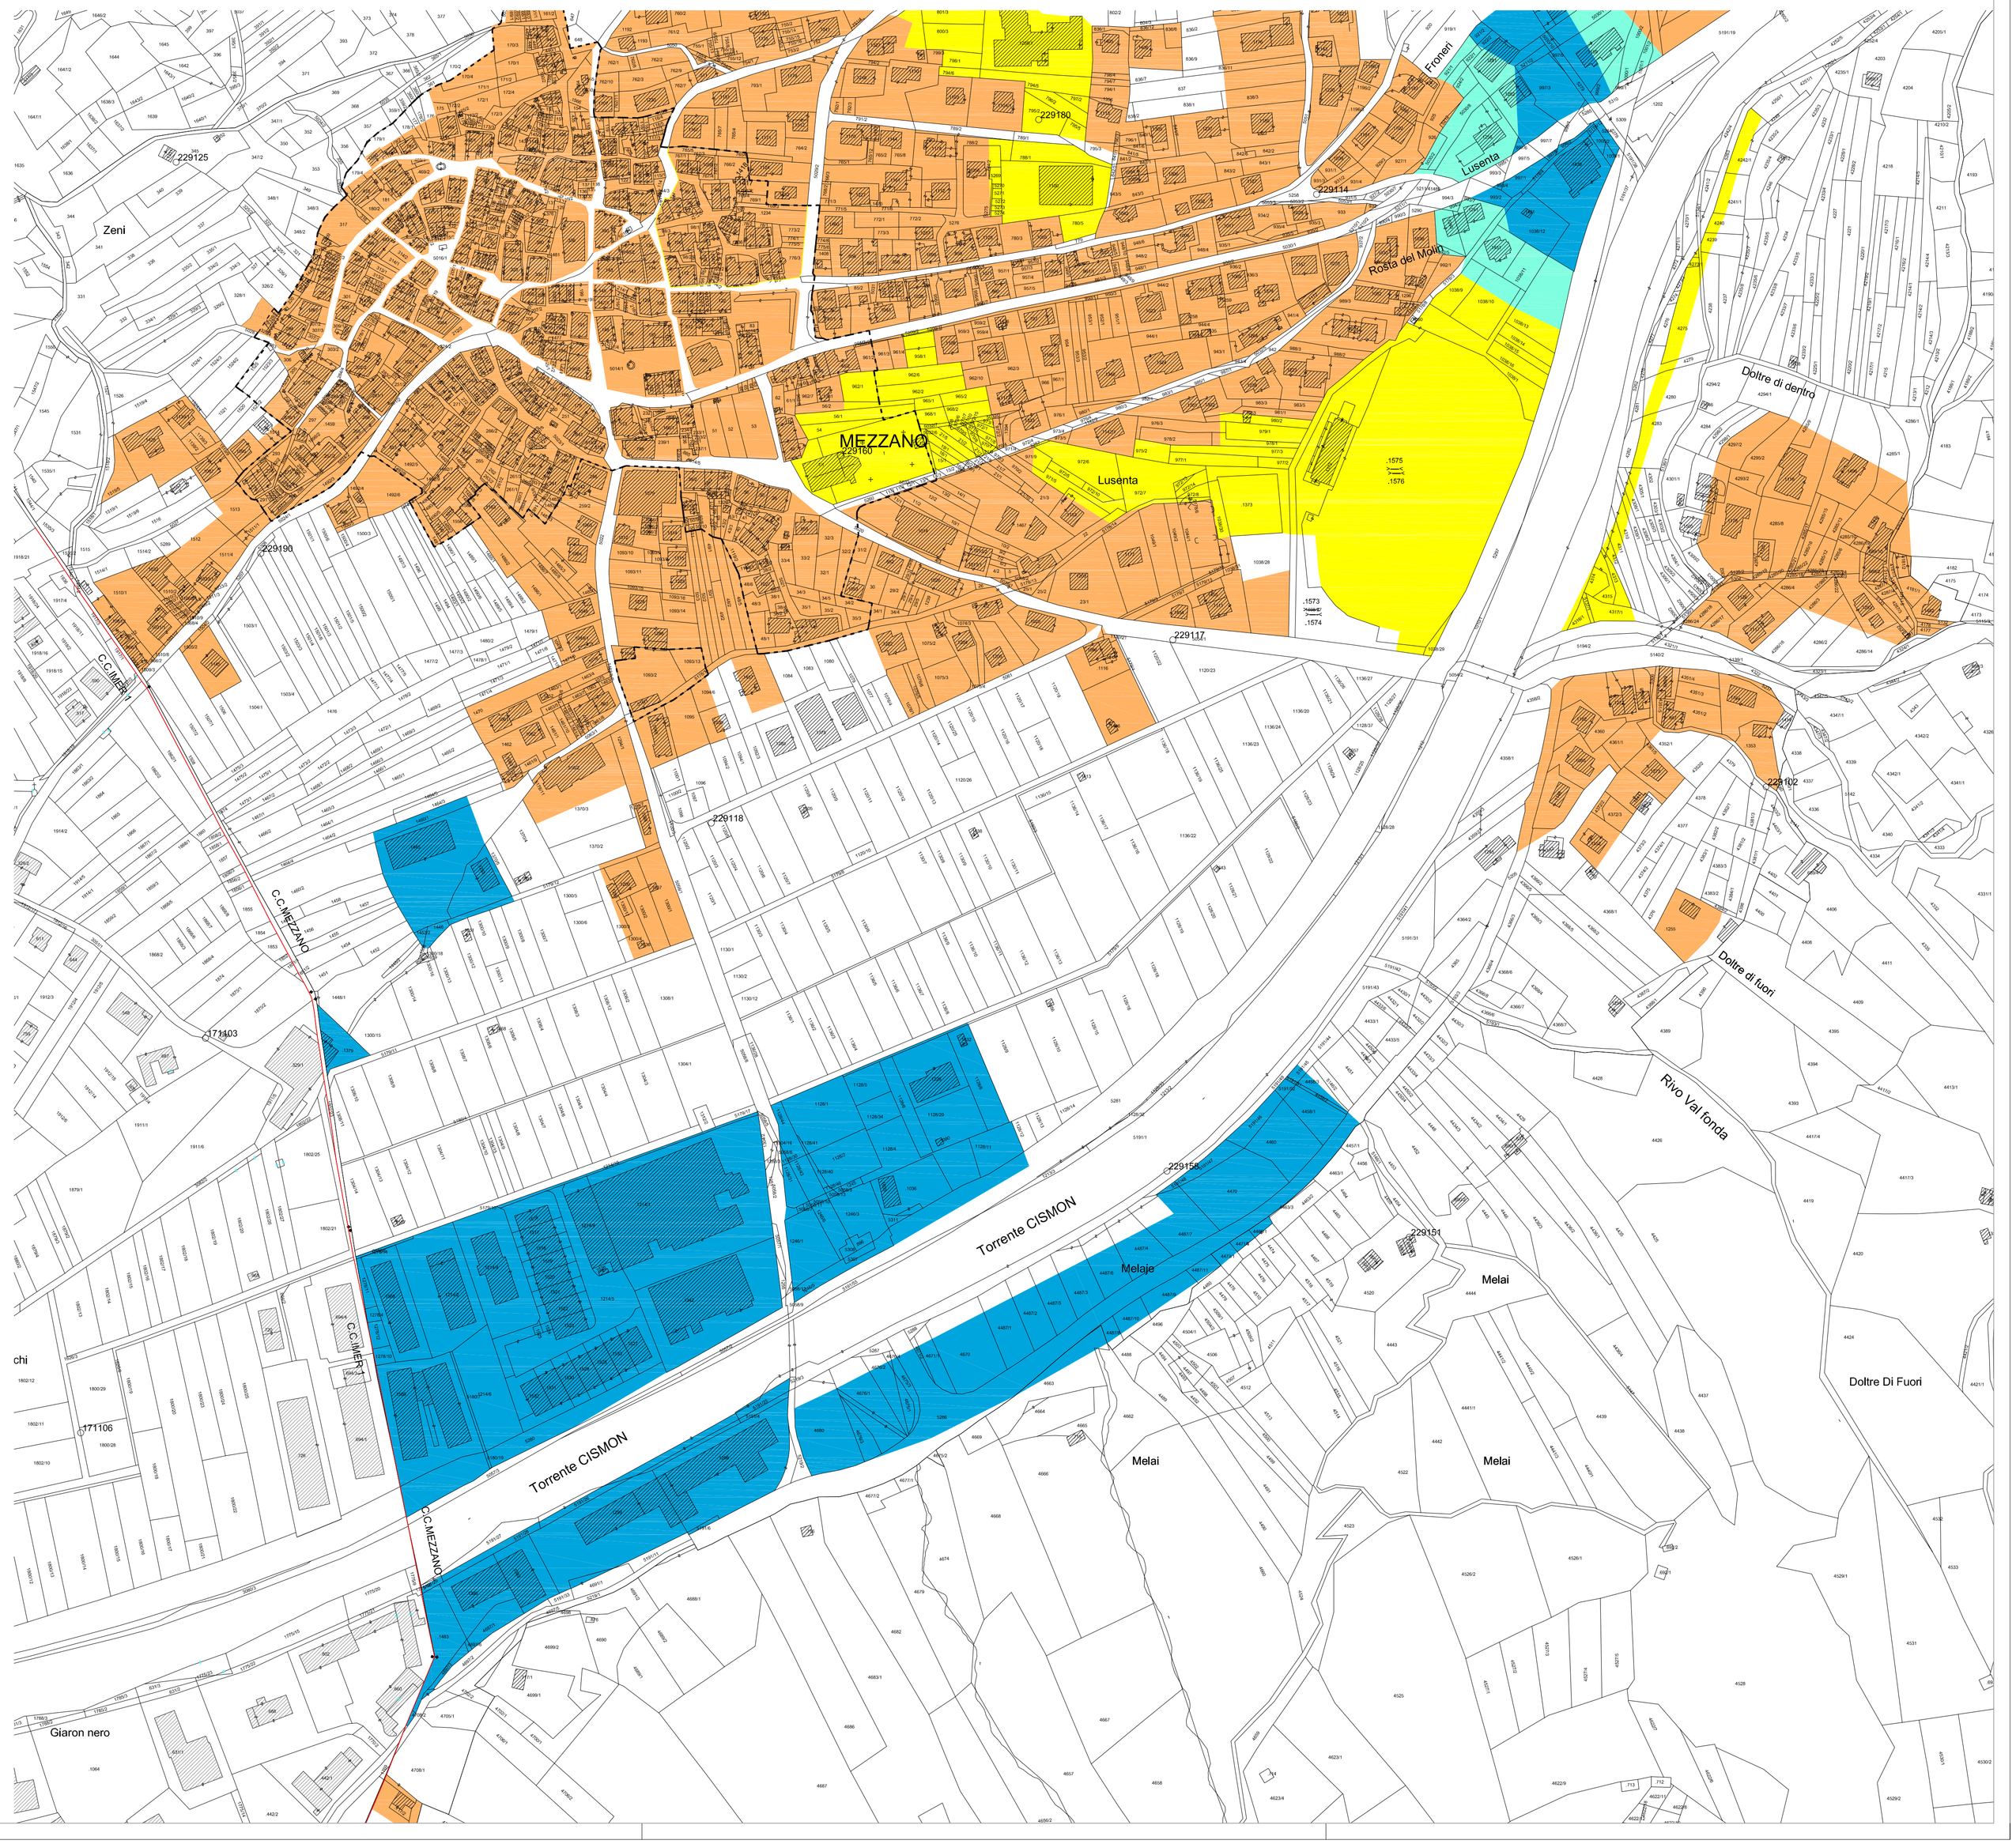
nord