TAVOLA	PROGETTO
C1	REVISIONE PUNTUALE ALLA ZONIZZAZIONE ACUSTICA RELATIVA ALL'ABITATO DEL COMUNE DI MEZZANO
COD. LAVORO: 0066/2015/01/C1	OGGETTO E DESCRIZIONE: ZONIZZAZIONE ACUSTICA – FASCIA DI RISPETTO STRADALE STATO DI VARIANTE
SCALA: 1:2000	IL COORDINATORE DEL LAVORO: ing. Luca Rampanelli
	IL TECNICO COMPETENTE IN ACUSTICA: per.ind. Aldo Frisinghelli
DATA: Novembre 2015	
COMMITTENTI: COMUNE DI MEZZANO, Via Roma n. 87, 38050 Mezzano (TN)	IL COMMITTENTE

2 ELLE ENGINEERING
INGEGNERIA EDILIZIA AMBIENTE TERRITORIO
P. IVA e C.F. 02326960220
via della Rupe n. 42, 38017 Mezzolombardo
tel. 334.1242529 – fax. 0461.0162172
e-mail: info2ellesr@gmail.com

AMBIENTE SMILE
con noi l'ambiente... TORNA a SORRIDERE
P. IVA e C.F. 01989710221
via San Michele n. 28, 38065 Mori
tel. 347.4081147
e-mail: commerciale.ambientesmile@gmail.com

PLANIMETRIA

nord

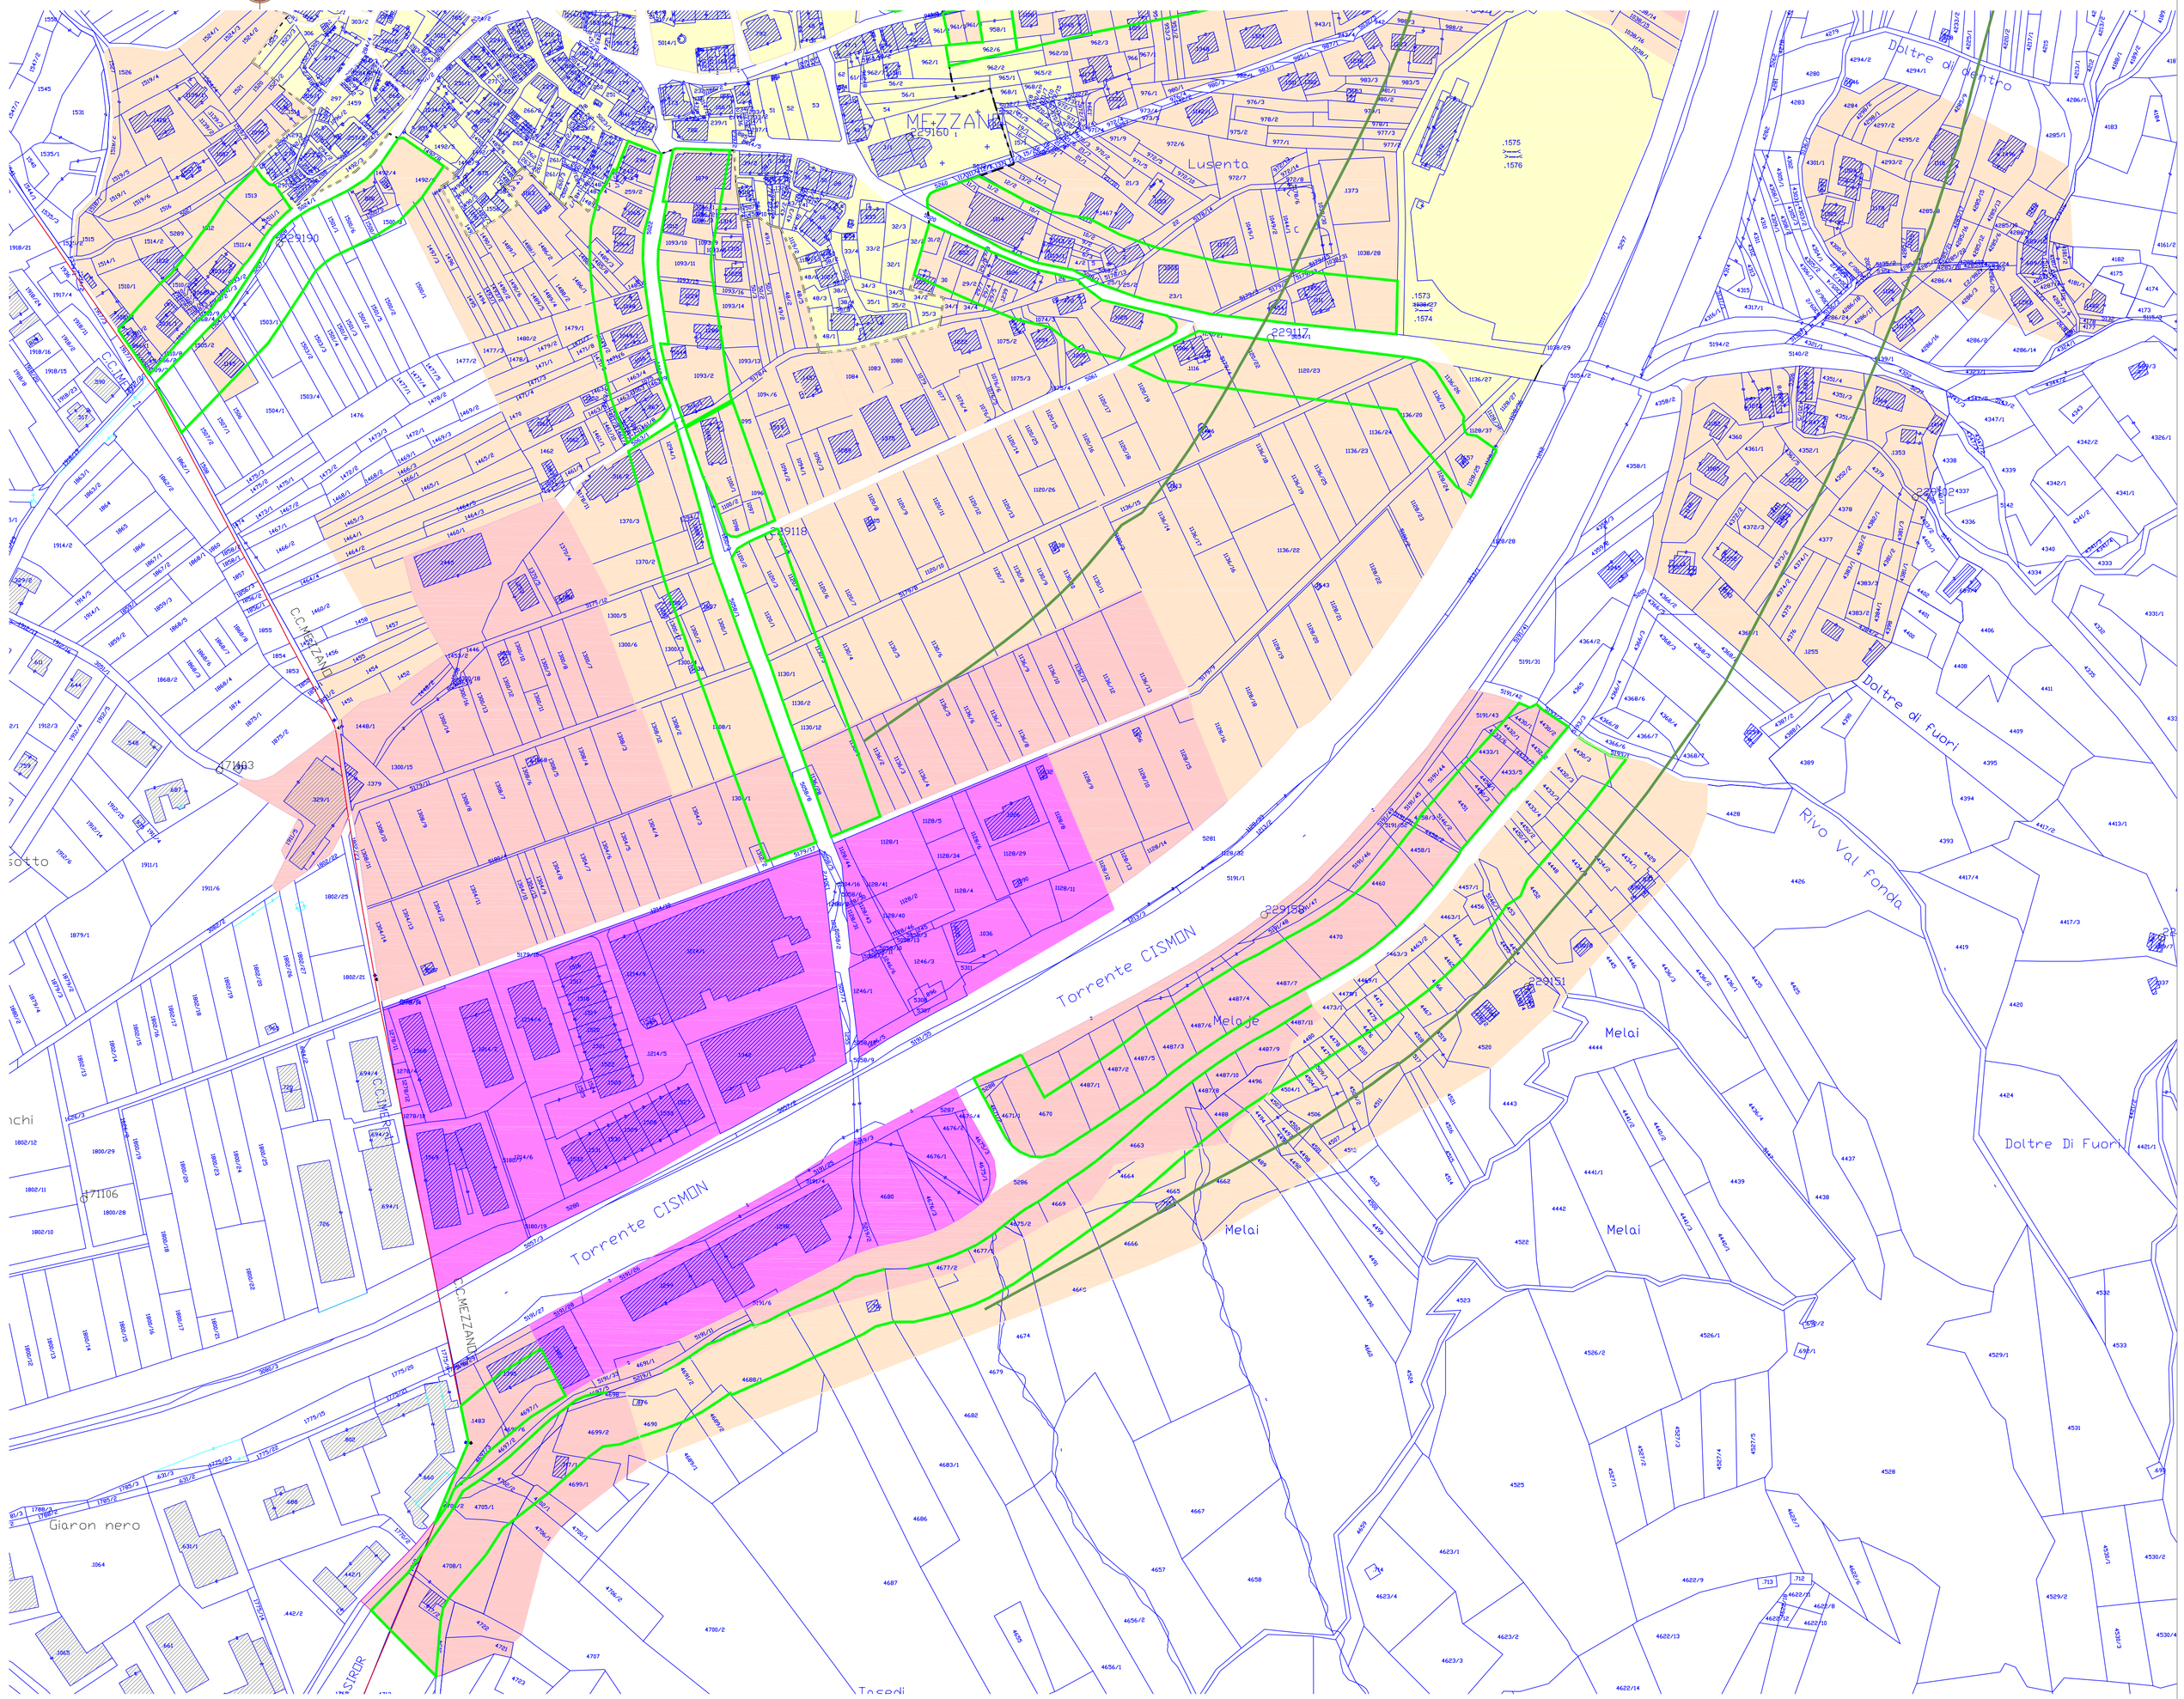

LEGENDA :

- Classe I°
- Classe II°
- Classe III°
- Classe IV°
- Classe V°
- Classe VI°
- Zone di transizione
- Perimetro centro storico
- Limite fascia di rispetto stradale strada urbana
- Limite fascia di rispetto stradale strada extraurbana principale

TABELLA LIMITI PER LE STRADE ESISTENTI

TIPO DI STRADA (come da codice della strada)	SOTTOTIPI A FINI ACUSTICI (come da norme CNR 1980 e direttiva PUT)	Ampiezza fascia di pertinenza acustica (m)	LIMITI DA OSSERVARE			
			Scuole*, ospedali, case di cura e di riposo		Tutti gli altri ricettori	
			Diurno dB(A)	Notturno dB(A)	Diurno dB(A)	Notturno dB(A)
A - autostrada B - extraurbana principale		100 (fascia A)	50	40	70	60
		150 (fascia B)	50	40	65	55
C - extraurbana secondaria	Ca (strade a carreggiate separate a tipo IV Cnr 1980)	100 (fascia A)	50	40	70	60
		150 (fascia B)	50	40	65	55
	Cb (tutte le altre strade di extra urbane secondarie)	100 (fascia A)	50	40	70	60
		50 (fascia B)	50	40	65	55
D - urbana di scorrimento	Da (strade a carreggiate separate e interquartiere)	100	50	40	70	60
	Db (tutte le altre strade di scorrimento)	100	50	40	65	55
E - urbana di quartiere F – locale		30	Vedi Tabella 6			

Tabella 4 LIMITI PER LE STRADE ESISTENTI * per le scuole vale il solo limite diurno

TABELLA LIMITI PER LE STRADE ESISTENTI

TIPOLOGIA	CLASSE ACUSTICA PIU' RAPPRESENTATIVA DELLE U.T. PROSPICIENTI IL TRONCO STRADALE OMOGENEO	LIMITI DA OSSERVARE PER LE FASCE DI PERTINENZA			
		Scuole*, ospedali, case di cura e di riposo		Tutti gli altri ricettori	
		Diurno dB(A)	Notturno dB(A)	Diurno dB(A)	Notturno dB(A)
A	Classe acustica I	50	40	55	45
B	Classe acustica II	50	40	60	50
C	Classe acustica III o IV	50	40	65	55

Tabella 6