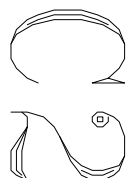


TAVOLA		PROGETTO		
		REVISIONE PUNTUALE ALLA ZONIZZAZIONE ACUSTICA RELATIVA ALL'ABITATO DEL COMUNE DI MEZZANO		
COD. LAVORO	0066/2015/01/C1	OGGETTO E DESCRIZIONE ZONIZZAZIONE ACUSTICA – FASCIA DI RISPETTO STRADALE STATO DI VARIANTE		
SCALA	1:2000	IL COORDINATORE DEL LAVORO	IL TECNICO COMPETENTE IN ACUSTICA per ind. Aldo Frisinghelli	
DATA	Novembre 2015	ing. Luca Ramparelli		
		IL COMMITTENTE		
COMMITTENTI COMUNE DI MEZZANO Via Roma n. 87 38050 Mezzano (TN)				

**2 ELLE ENGINEERING**
INGEGNERIA EDILIZIA AMBIENTE TERRITORIO

P. IVA e C.F. 02326980220
via della Rupe n. 42, 38017 Mezzolombardo
tel. 334.1242329 – fax. 0481.0162172
e-mail: info@2ellesr@gmail.com

**AMBIENTE SMILE**
con noi l'ambiente... TORNA a SORRIDERE

P. IVA e C.F. 01989710221
via San Michele n. 28, 38065 Mori
tel. 347.4081147
e-mail: commerciale.ambientesmile@gmail.com

■

Classe I°

■

Classe II°

■

Classe III°

■

Classe IV°

■

Classe V°

■

Classe VI°

■

Zone di transizione

■

Perimetro centro storico

■

Limite fascia di rispetto stradale strada urbana

■

Limite fascia di rispetto stradale strada extraurbana principale

LEGENDA :

TABELLA LIMITI PER LE STRADE ESISTENTI

TIPO DI STRADA (come da codice della strada)	SOTTOPIA A FMI ACUSTICI (come da norme CNR 1380 e direttiva P.U.)	LIMITI DA OSSERVARE			
		Longhera, fascia di preferenza acustica (m)	Scuole*, ospedali, case di cure e di riposo		
A - autostrada	B - extraurbana principale	100 (fascia A) 150 (fascia B)	50 40	Dinamo db(A) 40	Dinamo db(A) 70
C - extraurbana secondaria	Ca (strade a carreggiate separate a tipo IV Cur 1800)	100 (fascia A) 150 (fascia B)	50 40	Dinamo db(A) 40	Dinamo db(A) 70
D - urbana di scorrimento	Cb (tutte le altre strade, le extra urbane secondarie)	100 (fascia A) 50 (fascia B)	50 40	Dinamo db(A) 40	Dinamo db(A) 70
E - urbana di quartiere	F - locale	100 30	50 40	Dinamo db(A) 40	Dinamo db(A) 70

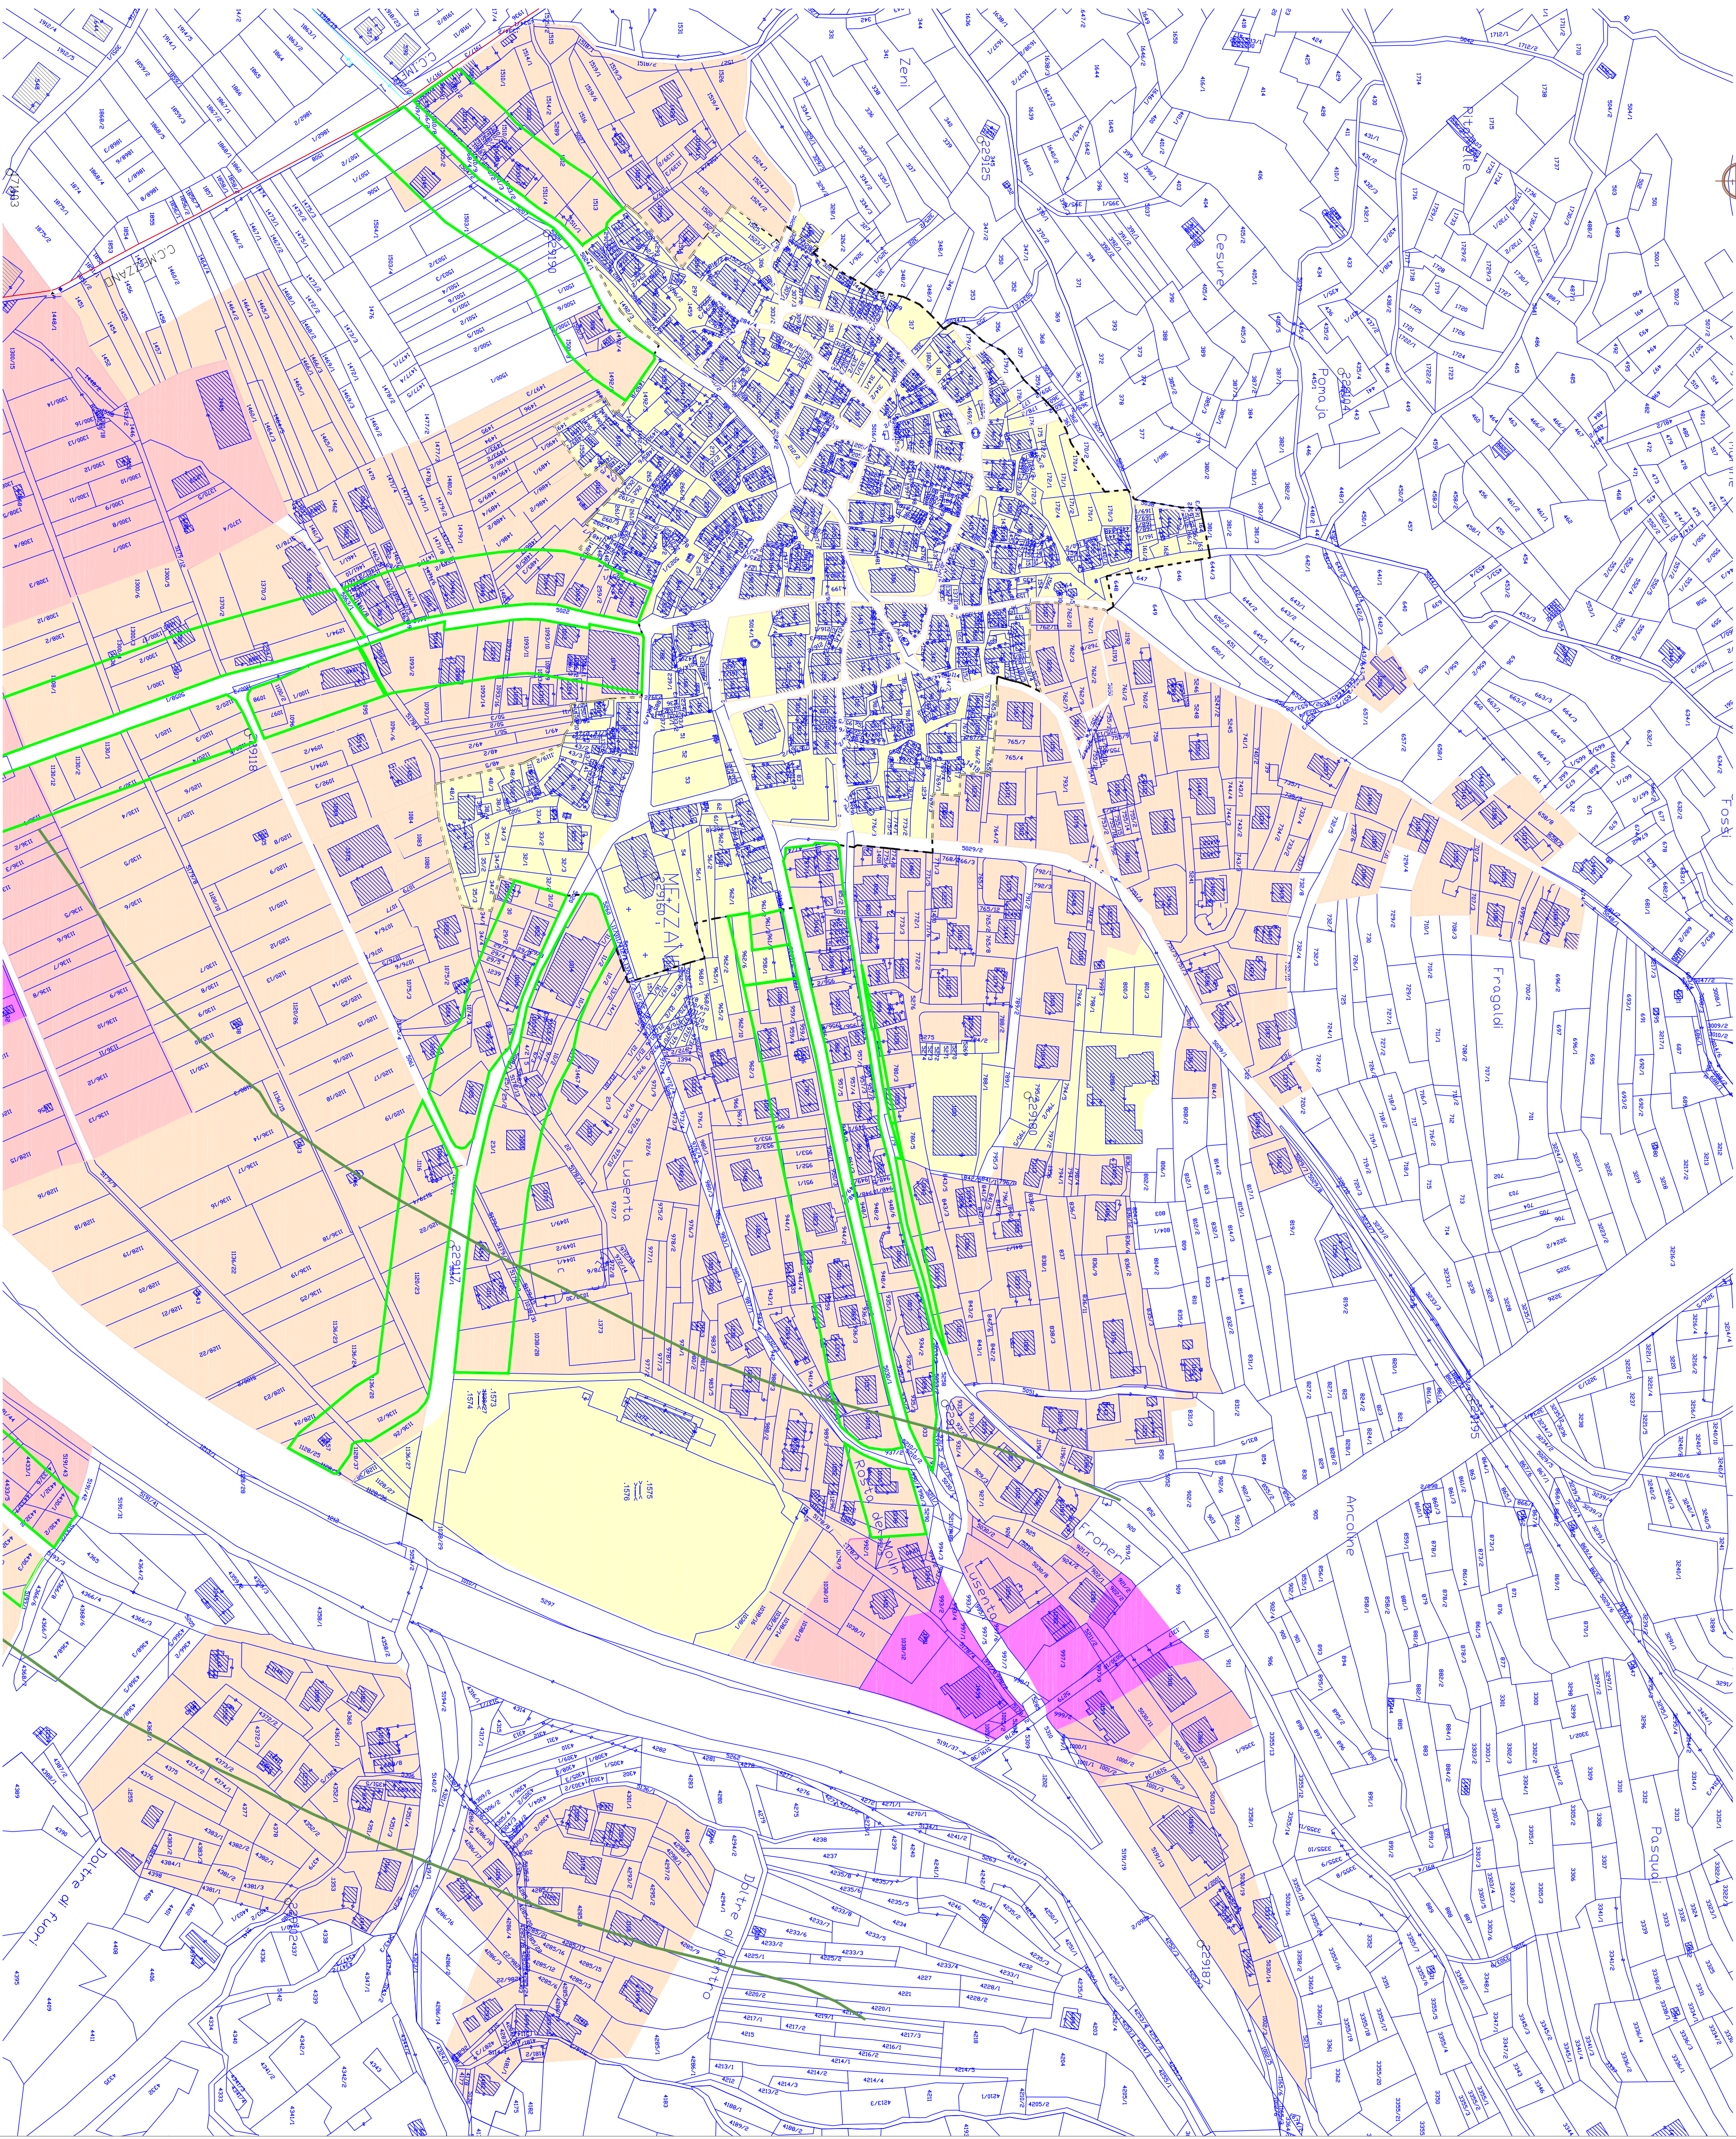


TABELLA LIMITI PER LE STRADE ESISTENTI

TIPOLOGIA	CLASSE ACUSTICA P.U. RAPPRESENTATIVA DELLE UT. PROSPICIENTI IL TRONCO STRADALE OMOGENEO	LIMITI DA OSSERVARE PER LE FASCE DI PERTINENZA			
		Scuole*, ospedali, case di cura e di riposo	Tutti gli altri ricettori		
A	Classe acustica I	Dinamo db(A) 50	Notturno db(A) 40	Dinamo db(A) 55	Notturno db(A) 45
B	Classe acustica II	50	40	60	50
C	Classe acustica III o IV	50	40	65	55